

nabij
wonen


Adres: Groenhoek 22
3972CJ Driebergen-Rijsenburg

Verdieping: Kelder

Schaal: 1:100

Datum: 27-05-2025

Organisatie: Nabij Wonen

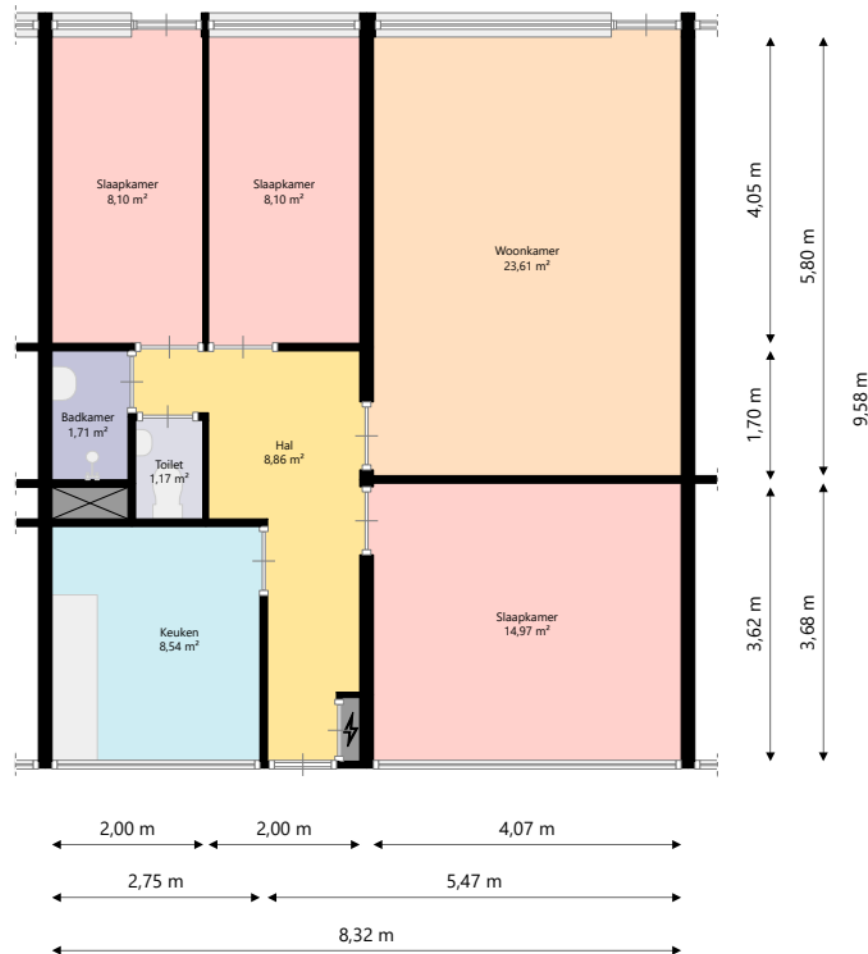

nabij
wonen

Adres:	Groenhoek 22 3972CJ Driebergen-Rijsenburg
Verdieping:	Begane grond
Schaal:	1:100
Datum:	27-05-2025
Organisatie:	Nabij Wonen