



Tuin  
39,90m<sup>2</sup>

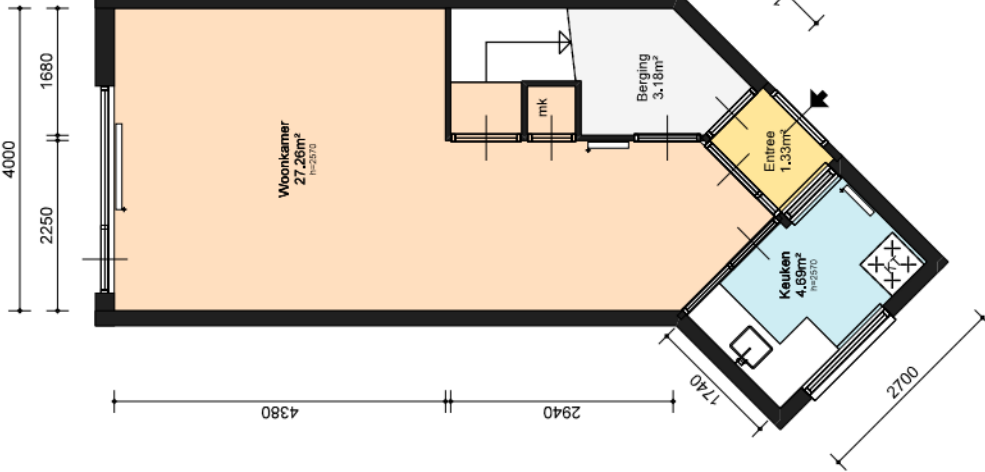

Begane grond

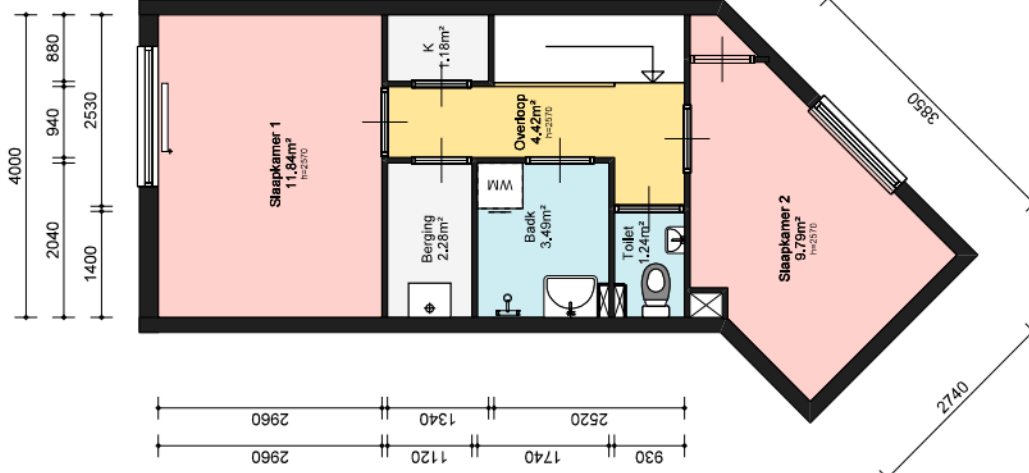

1e verdieping

Ruimte	WVS	GBO
Woonkamer	27,26	27,26
Slaapkamer 1	11,84	11,84
Slaapkamer 2	9,79	9,99
Keuken	4,69	4,69
Badkamer	3,49	3,55
Berging 1	3,18	3,18
Berging 2	2,28	2,28
Toilet	1,24	1,24
Entree	1,33	1,33
Overloop 1	4,42	4,42
Kast 1	1,18	1,18
Tuin 1	39,90	39,90
GBO Totaal	76,87	76,87
BVO Totaal	84,90	84,90
NVO Totaal	70,70	70,70

Verkeersruimte	
Woonruimte	
Slaapruiimte	
Natte oed / keuken	
Overige ruimten	

Stand / Hangend toilet	: Standaard
Type aansluiting kookpunt	: Gas
Thermostaatkranen / aantal	:
Type verwarming	: Combiketel
Badkamer scheercontact / wcd aantal	:
Lengte aanrechtblad	: 1100x1700
Aantal bovenkasten keuken	: geen

Ymere  
Jollemanhof 8  
1019 GW Amsterdam  
T: (088) - 000 85 00  
E: [info@ymere.nl](mailto:info@ymere.nl)  
I: [www.ymere.nl](http://www.ymere.nl)

NNAX  
Industrielaan 34  
3903 AD Veenendaal  
T: (088) - 553 3000  
E: [info@nnax.nl](mailto:info@nnax.nl)  
I: [www.nnax.nl](http://www.nnax.nl)

Adres: Marten Coerverhof 8  
1065 TG Amsterdam  
Complex: Blauwendaal  
VHE-nr: 101519017162

Formaat: A4L  
Schaal: 1:100  
Tekenaar: RK  
Datum: 28-10-2025

Revisie:



Oppervlaktebepaling conform NEN 2580, alle maten in het werk controleren, aan deze tekening kunnen geen rechten ontleend worden