




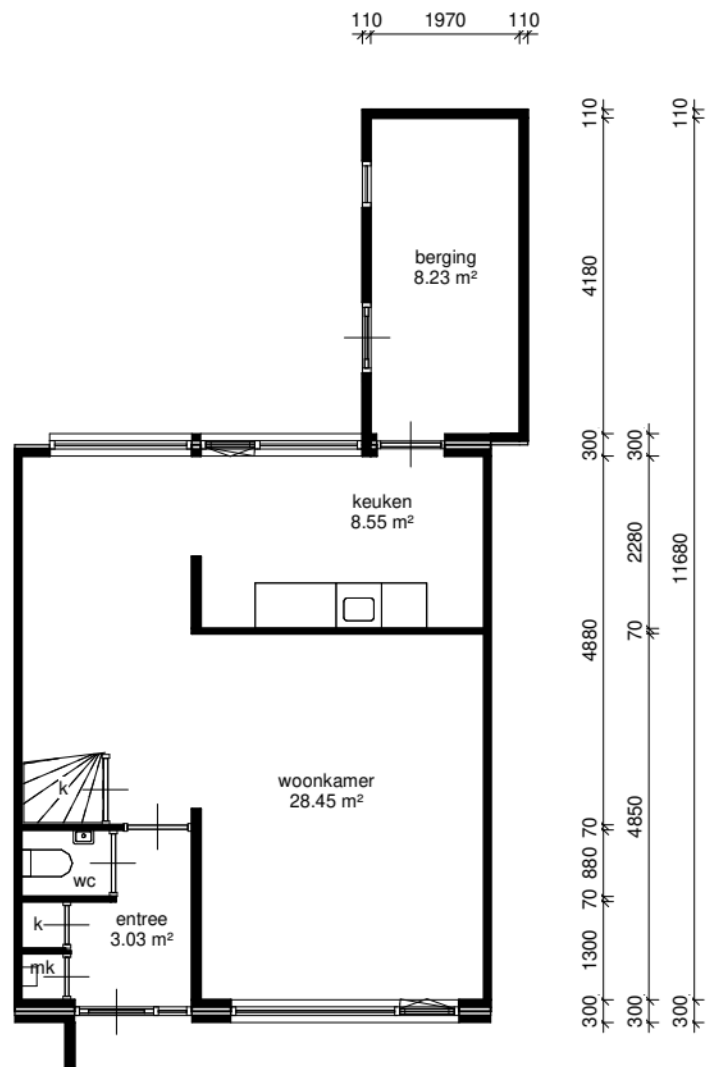

begane grond

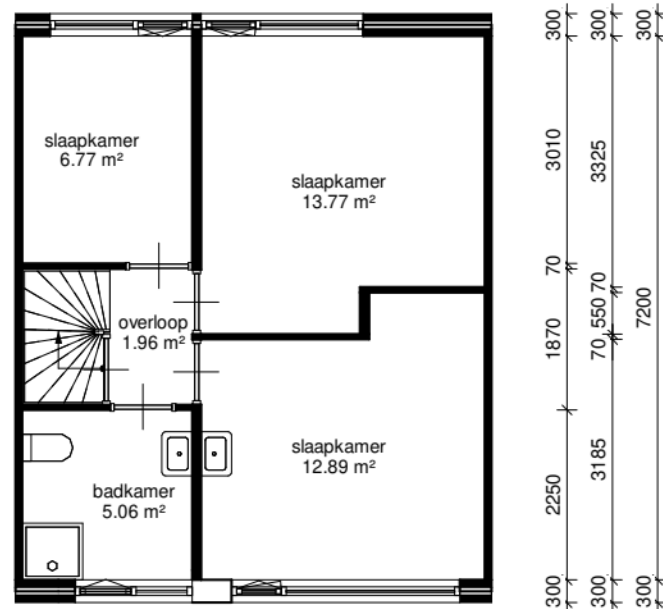

eerste verdieping

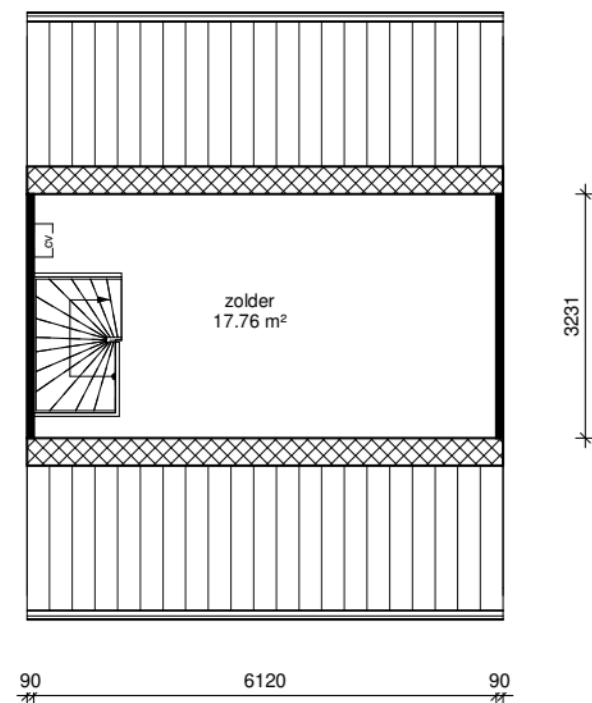

tweede verdieping

wold & waard

Adres: de Eekholt 33
Postcode: 9356CC Tolbert
Schaal: 1 : 100
Datum: 08-01-2022
hitech Real Estate Development Partner

Alle maten zijn onder voorbehoud en aan deze tekening kunt u geen rechten ontleenen