
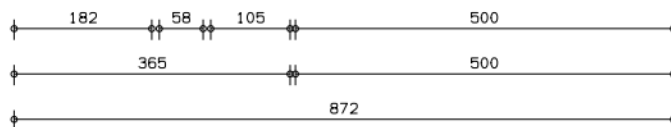


LEGENDA

- k = kast
- X = leidingschacht
- mk = meterkast
- bk = bovenkast
- d = douche
- kk = opstelplaats koelkast
- kt = opstelplaats kooktoestel
- vw = opstelplaats vaatwasser
- wm = opstelplaats wasmachine

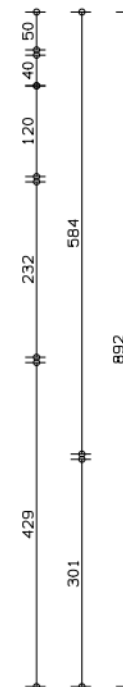

GBO

totaal woning opp 60,22 m²

GBO

totaal woning opp 68,54 m²

	straatnaam + huisnummer Tijgerpagelaan 28		complex: 427711	
	schaal: 1:100	referentie: 027711	datum: 26-06-2015	woningtype: Asp
	formaat: A4 (210*297mm)	getekend door: SVW	correctie:	plaatsnaam: Utrecht
	aan deze tekening kunnen geen rechten ontleend worden, maten ter plaatse controleren.			printdatum: 02-07-2015