

# Nijestee i

Adres: Berkenlaan 53  
9741 JL GRONINGEN

---


Verdieping: Souterrain

Schaal: 1:100

Datum: 24-09-2025

---

Organisatie: Stichting Nijestee

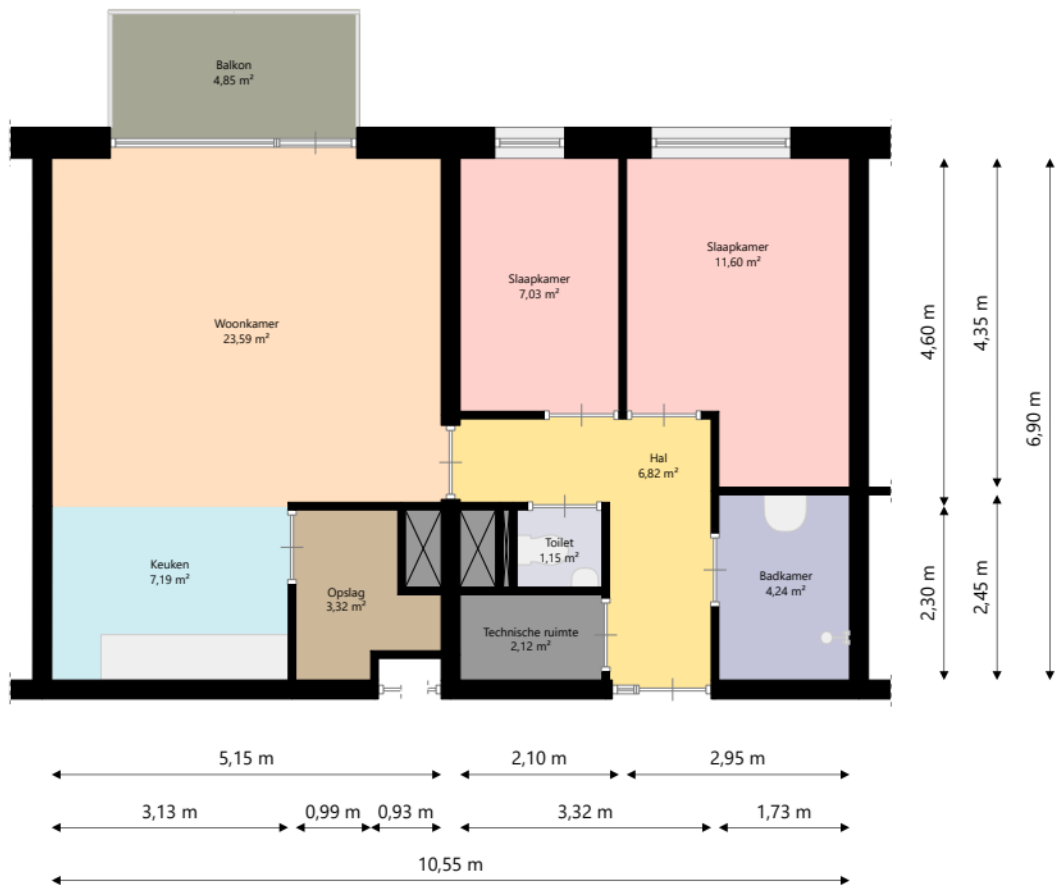

# Nijestee i

Adres: Berkenlaan 53  
9741 JL GRONINGEN

Verdieping: Derde verdieping

Schaal: 1:100

Datum: 24-09-2025

Organisatie: Stichting Nijestee