


**WOON**  
**KRACHT**  
**10**

Adres: Eksterstraat 4  
2953EA ALBLASSERDAM

Verdieping: Begane grond  
Schaal: 1:50  
Datum: 25-03-2022

Organisatie: Woonkracht10

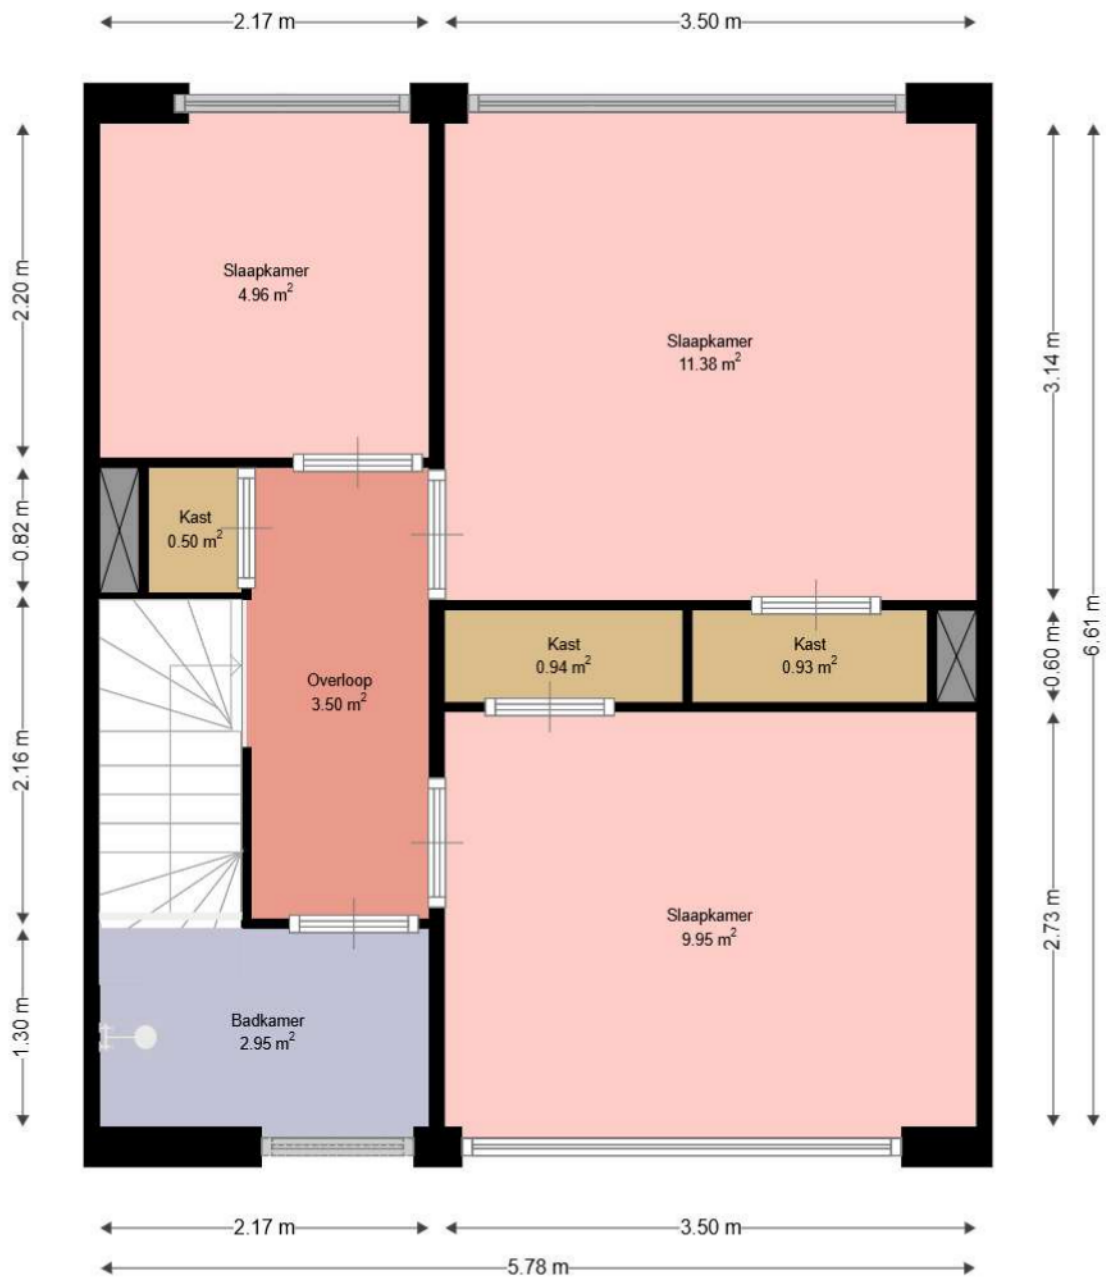

**WOON**  
**KRACHT**  
**10**

Adres: Eksterstraat 4  
 2953EA ALBLASSERDAM

Verdieping: Eerste verdieping

Schaal: 1:50

Datum: 25-03-2022

Organisatie: Woonkracht10