

Vaartstraat 127A  
1075RM Amsterdam

Complex 35477

Type BL2



Schaal 1:100

Formaat 210x 297

Datum 18-02-2026

VHE-nummer  
**36869**

Maten onder voorbehoud. Aan deze tekening kunnen geen rechten ontleend worden.

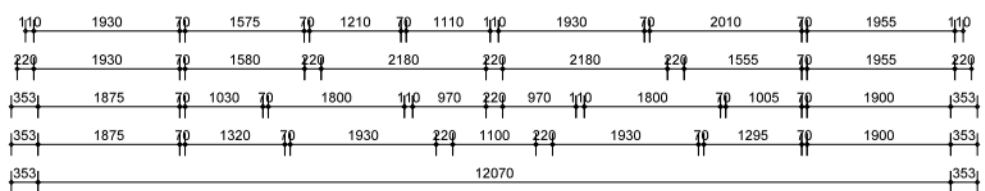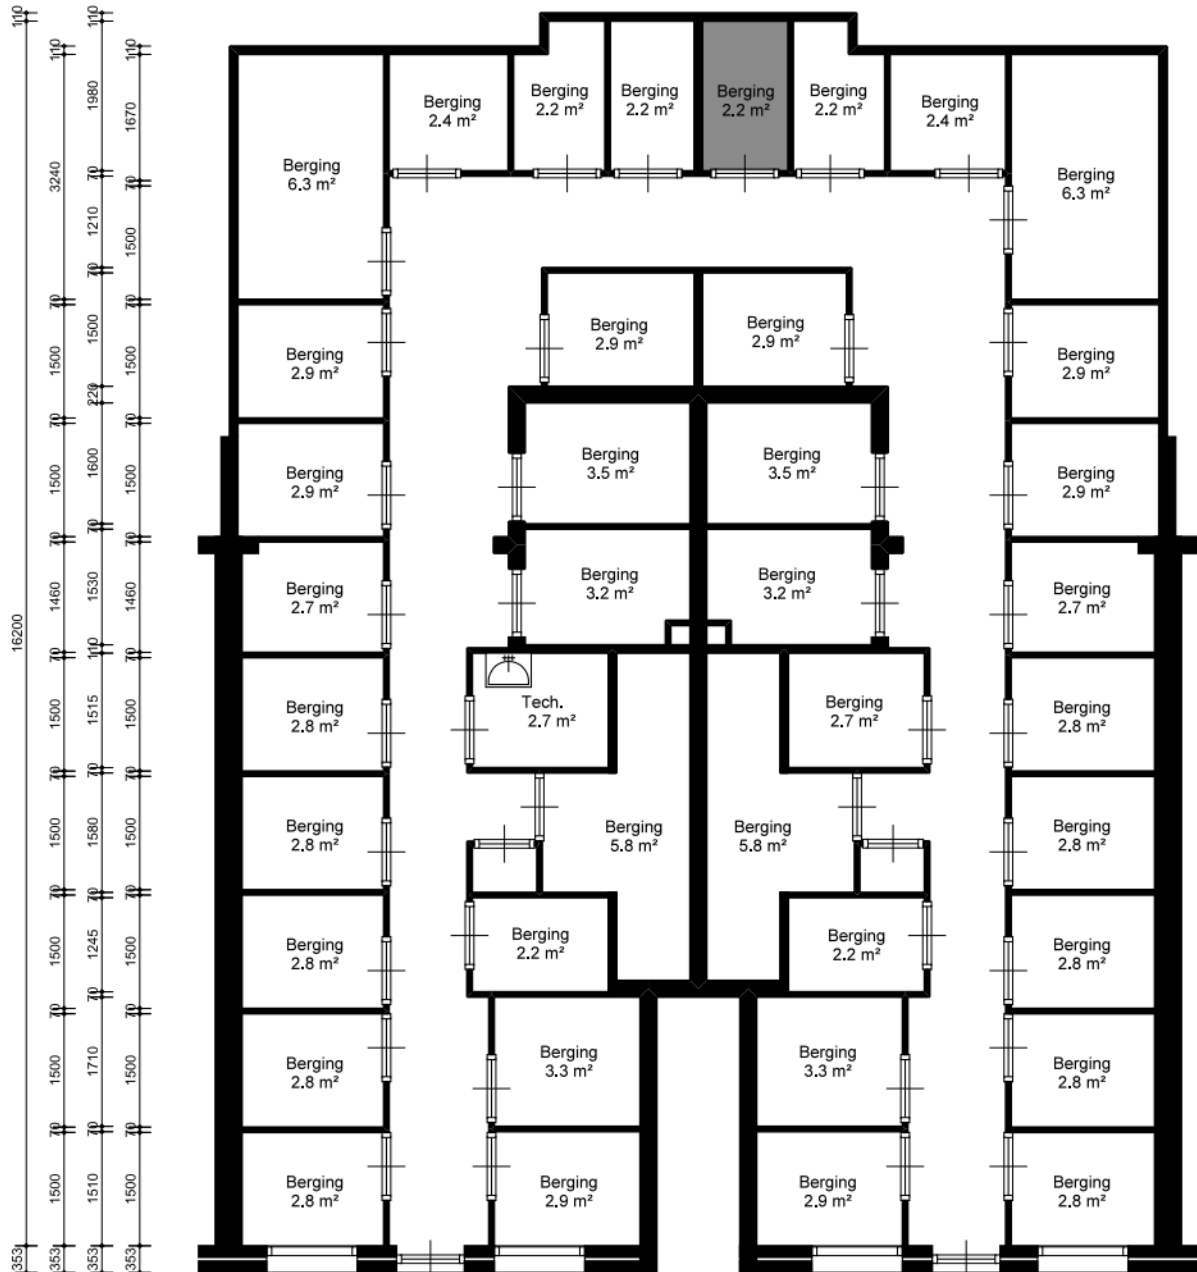

Vaartstraat 127A  
1075RM Amsterdam

Complex 35477

Type BL2


Schaal 1:100

Formaat 210x 297

Datum 18-02-2026

VHE-nummer  
**36869**

Maten onder voorbehoud. Aan deze tekening kunnen geen rechten ontleend worden.

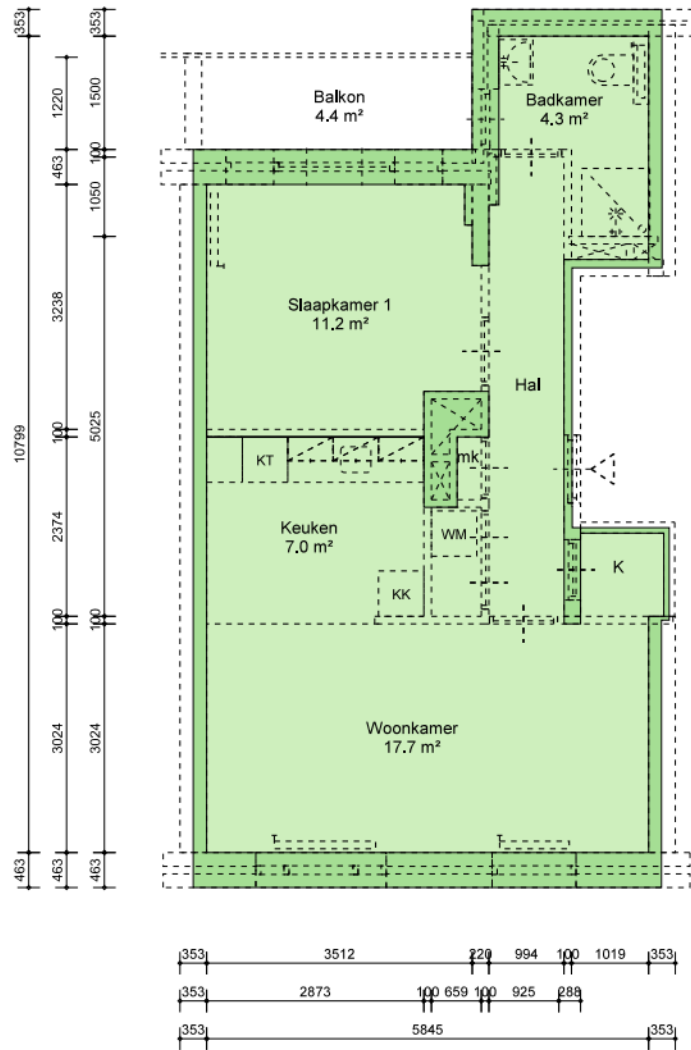

BVO  
61.2m<sup>2</sup>

GBO  
50.2m<sup>2</sup>

BVO  
61.2 m<sup>2</sup>

GBO  
50.2 m<sup>2</sup>

VVO  
m<sup>2</sup>



**ROCHDALE**

Vaartstraat 127A  
1075RM Amsterdam

Onderwerp	NEN-2580 Demarcatietekening	
Getekend door	EN-Vastgoed	
Berging extern	Aanwezig	Oppervlakte: 2.2 m <sup>2</sup>
Contactmedium	info@rochdale.nl	

Complex	35477
Type	BL2
Schaal	1:100
Formaat	210x 297
Datum	18-02-2026

VHE-nummer  
**36869**

Maten onder voorbehoud. Aan deze tekening kunnen geen rechten ontleend worden.