

Vaartstraat 131B  
1075RM Amsterdam

Complex 35477

Type BR3


Schaal 1:100

Formaat 210x 297

Datum 18-02-2026

VHE-nummer  
**36868**

Maten onder voorbehoud. Aan deze tekening kunnen geen rechten ontleend worden.

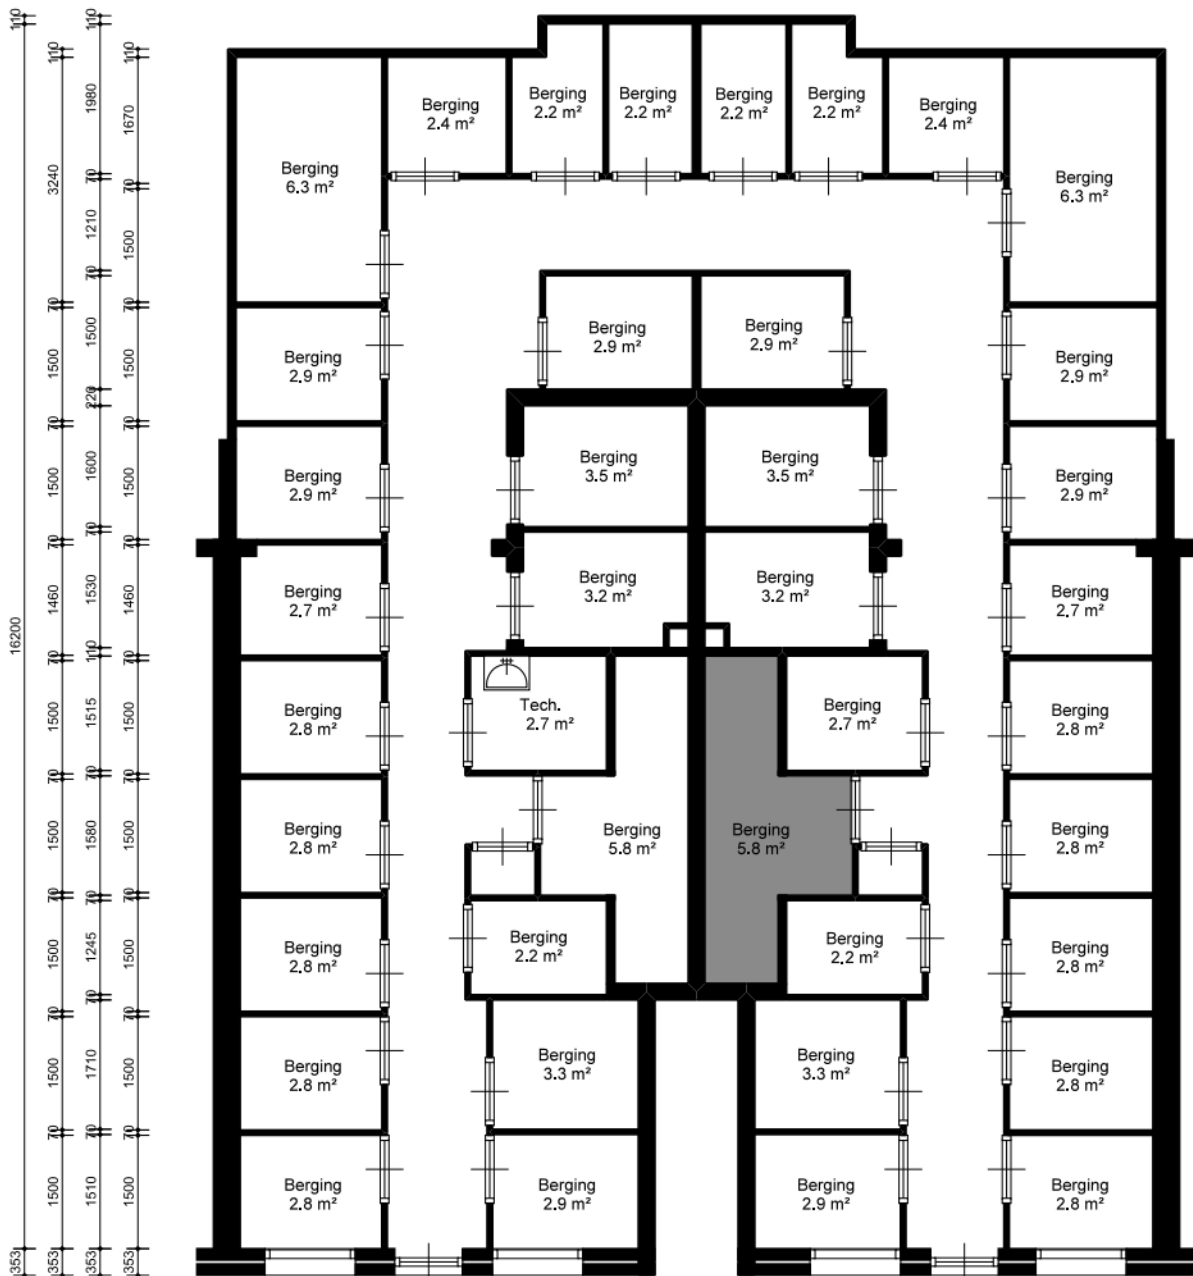

Vaartstraat 131B  
1075RM Amsterdam

Complex 35477

Type BR3

Schaal 1:100


Formaat 210x 297

Datum 18-02-2026

VHE-nummer  
**36868**

Maten onder voorbehoud. Aan deze tekening kunnen geen rechten ontleend worden.

36868\_Vaartstraat 131B\_PO\_BER

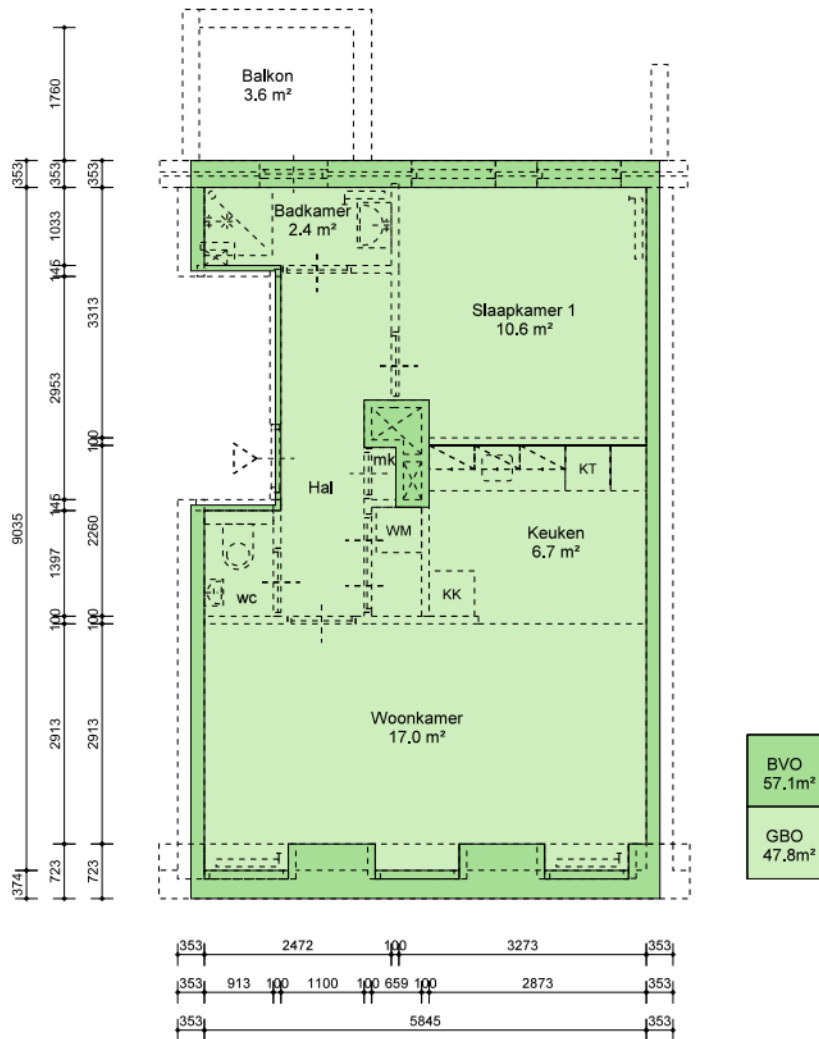

BVO 57.1 m <sup>2</sup>	GBO 47.8 m <sup>2</sup>	VVO m <sup>2</sup>
----------------------------	----------------------------	-----------------------



Vaartstraat 131B  
1075RM Amsterdam

Onderwerp	NEN-2580 Demarcatietekening	
Getekend door	EN-Vastgoed	
Berging extern	Aanwezig	Oppervlakte: 5,8 m <sup>2</sup>
Contactmedium	info@rochdale.nl	

Complex	35477
Type	BR3
Schaal	1:100
Formaat	210x 297
Datum	18-02-2026

VHE-nummer  
**36868**

Maten onder voorbehoud. Aan deze tekening kunnen geen rechten ontleend worden.