


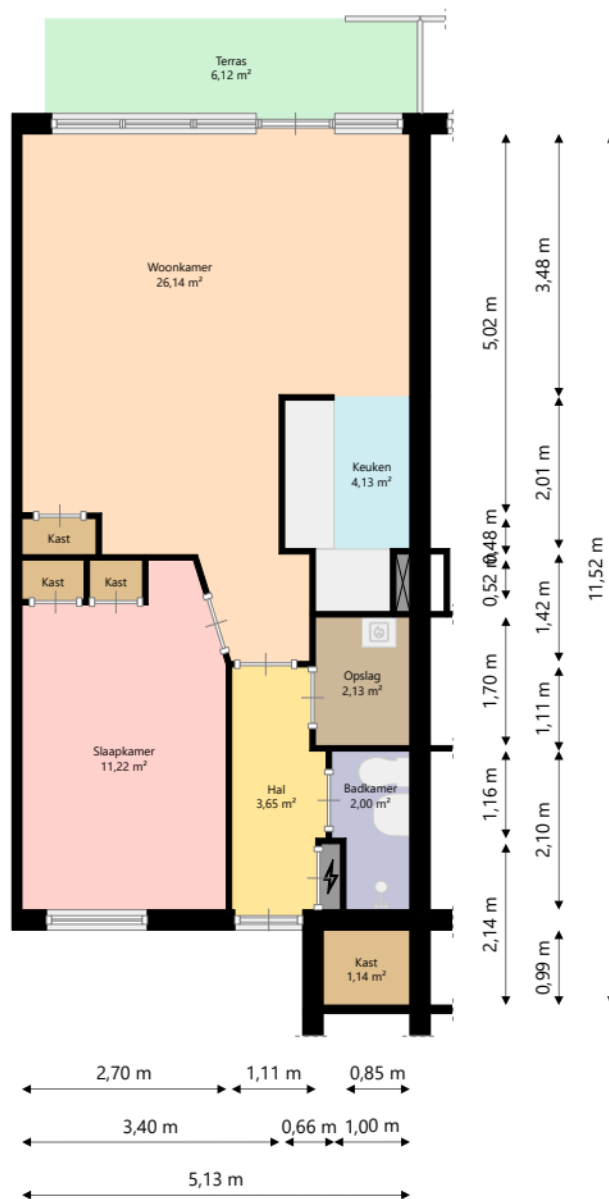

**nabij
wonen**

Adres: Tuindorppweg 72
3951BH Maarn

Verdieping: Begane grond

Schaal: 1:100

Datum: 27-05-2025

Organisatie: Nabij Wonen