


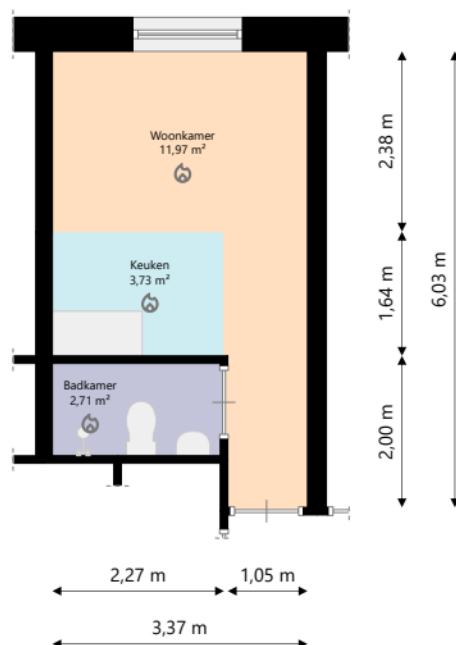

Nijestee i

Adres: Dierenriemstraat 100-11/k7
9742 AK GRONINGEN

Verdieping: Zesde verdieping

Schaal: 1:100

Datum: 18-06-2025

Organisatie: Stichting Nijestee