

Nijestee i


Adres: Lindenlaan 29
9713 PD GRONINGEN

Verdieping: Begane grond

Schaal: 1:100

Datum: 04-03-2026

Organisatie: Stichting Nijestee

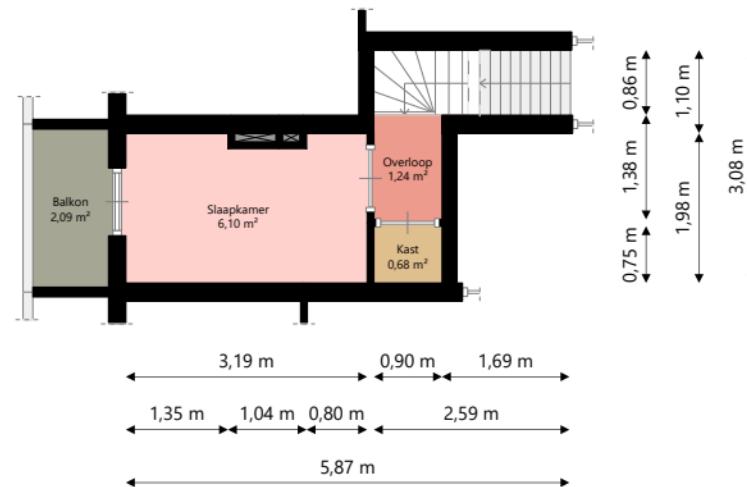

Nijestee i

Adres: Lindenlaan 29
9713 PD GRONINGEN

Verdieping: Eerste verdieping

Schaal: 1:100

Datum: 04-03-2026

Organisatie: Stichting Nijestee