


**WOON
KRACHT
10**

Adres: Haven 40
2951GC ALBLASSERDAM

Verdieping: Begane grond
Schaal: 1:50
Datum: 11-08-2022

Organisatie: Woonkracht10

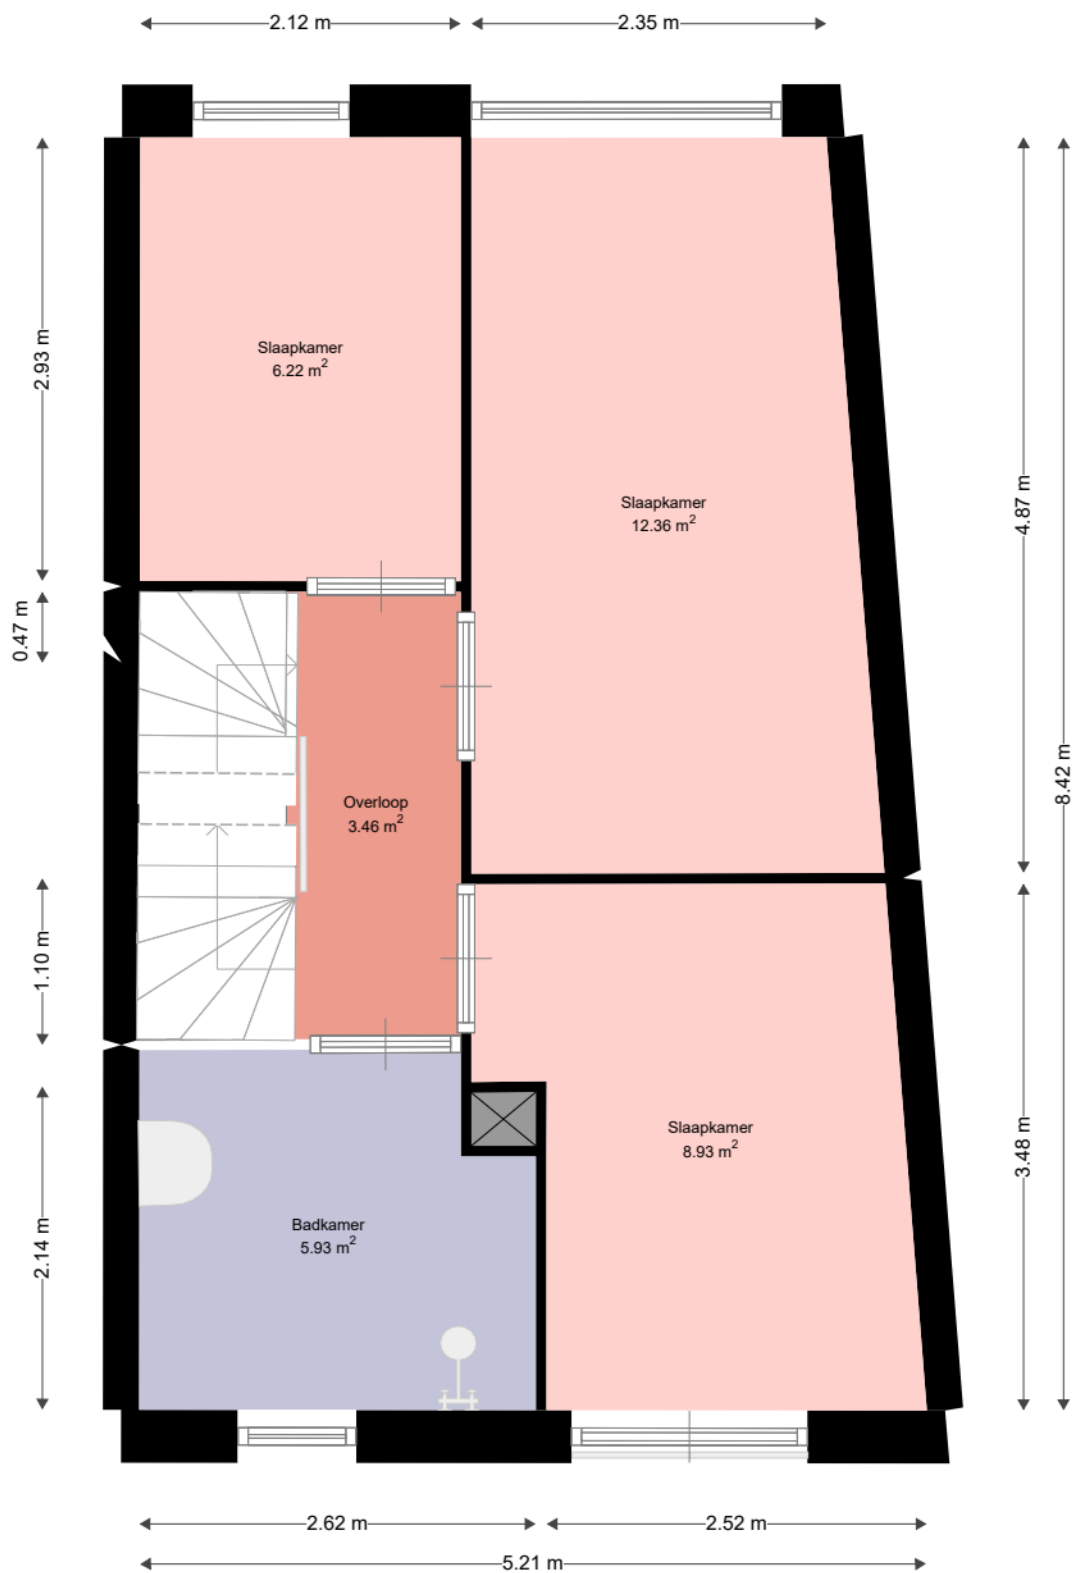

WOON
KRACHT
10


Adres: Haven 40
2951GC ALBLASSERDAM

Verdieping: Eerste verdieping

Schaal: 1:50

Datum: 11-08-2022

Organisatie: Woonkracht10

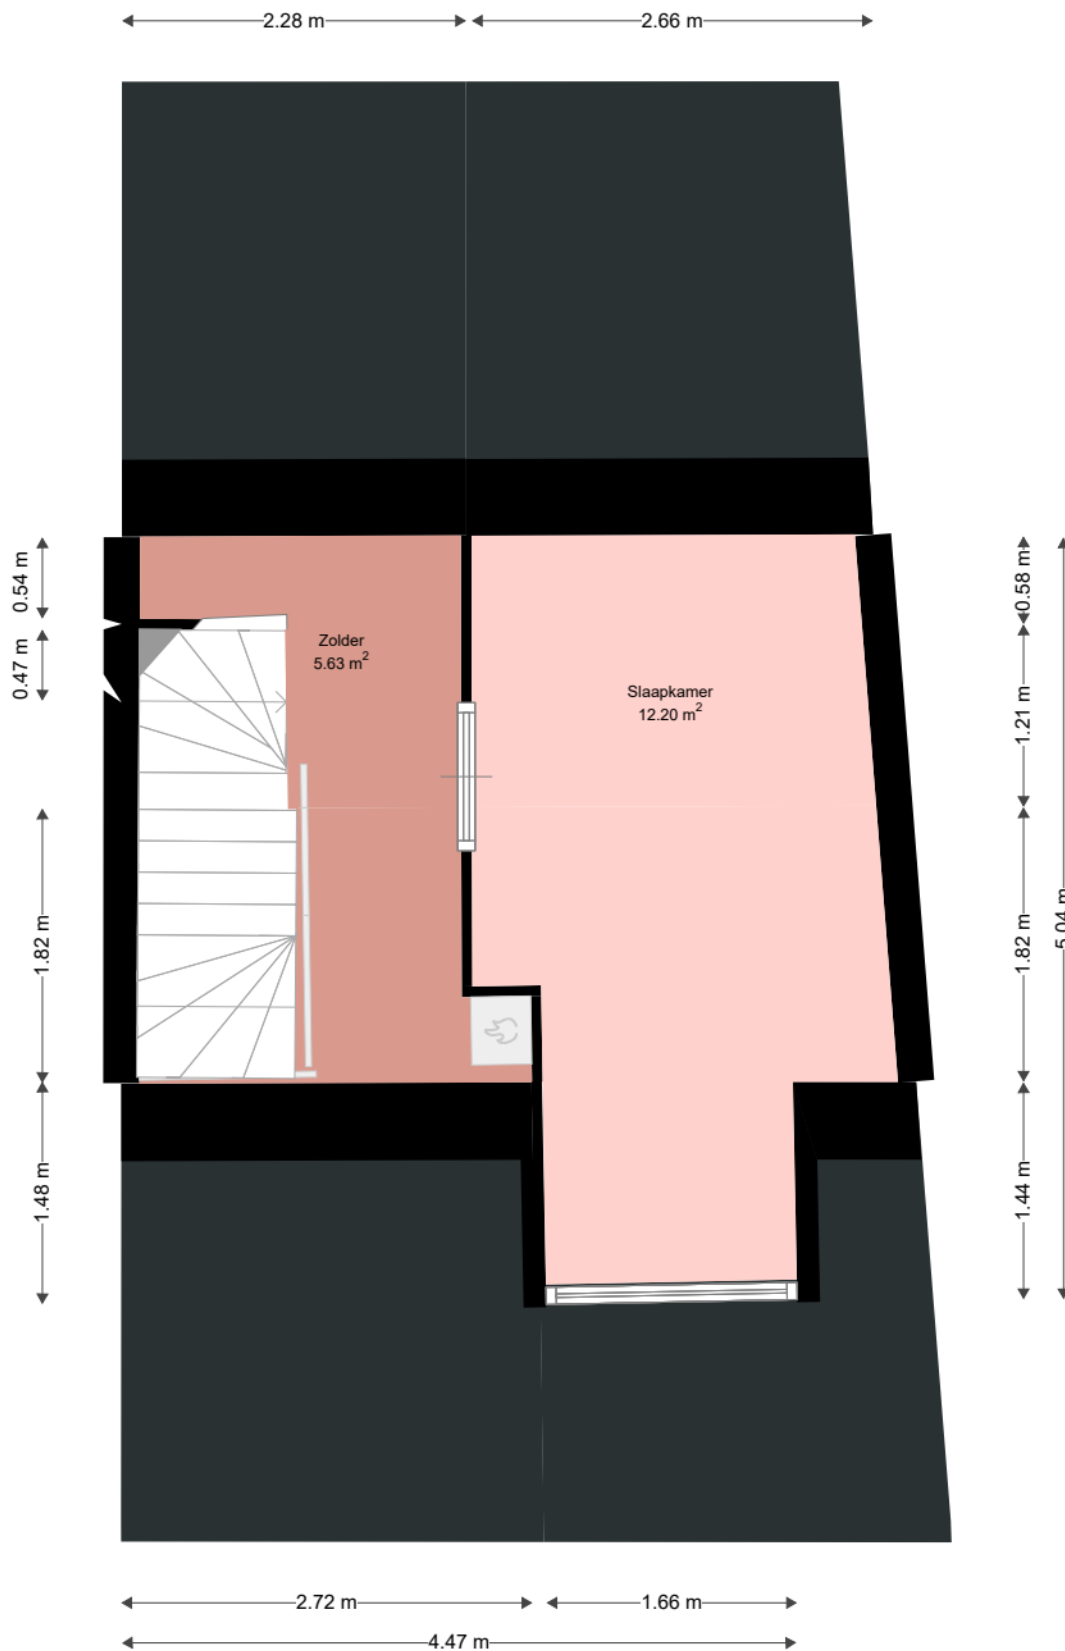

WOON
KRACHT
10

Adres: Haven 40
2951GC ALBLASSERDAM

Verdieping: Tweede verdieping

Schaal: 1:50

Datum: 11-08-2022

Organisatie: Woonkracht10