



Zolder Peil = 12980

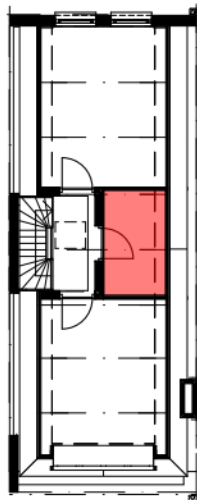

Vierde verdieping, zolder

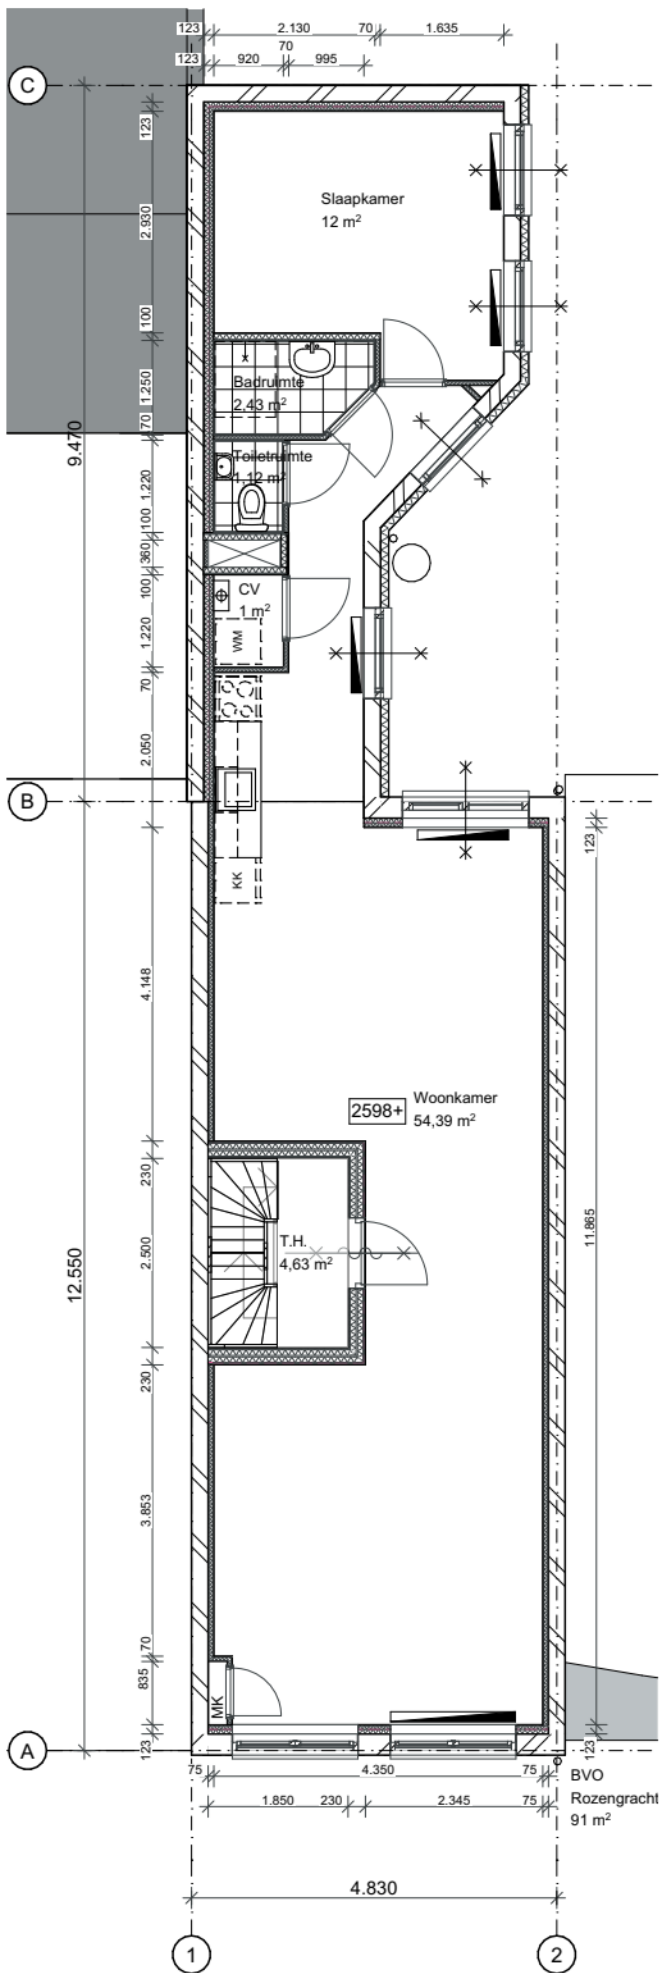

Derde verdieping Peil = 9940

GO wonen totaal 71m2

Maatvoering is in millimeters, en is slechts ter indicatie !
Alle op de tekening aangegeven maten zijn "circa" maten.
Er kunnen geen rechten aan de tekening worden ontleend

Renvooi

mk	meterkast elektra		bestaand metselwerk	Verhuurplattegrond			
mv	mechanische ventilatie unit		lichte scheidingswand				
wtw	warmte terugwin unit		isolerende voorzetwand				
kk	plaatsingsruimte koelkast, kooktoestel		isolerende schachtwand				
cv	opstelplaats cv-ketel		isolerende woningscheidende wand				
wm/wd	plaatsingsruimte wasmachine, wasdroger			datum	getekend	schaal	OGE nr.
vsv	verdelers vloerverwarming			05-01-2026	KvO	1:100	
	radiator			gewijzigd	gewijzigd	gewijzigd	tekeningform A3