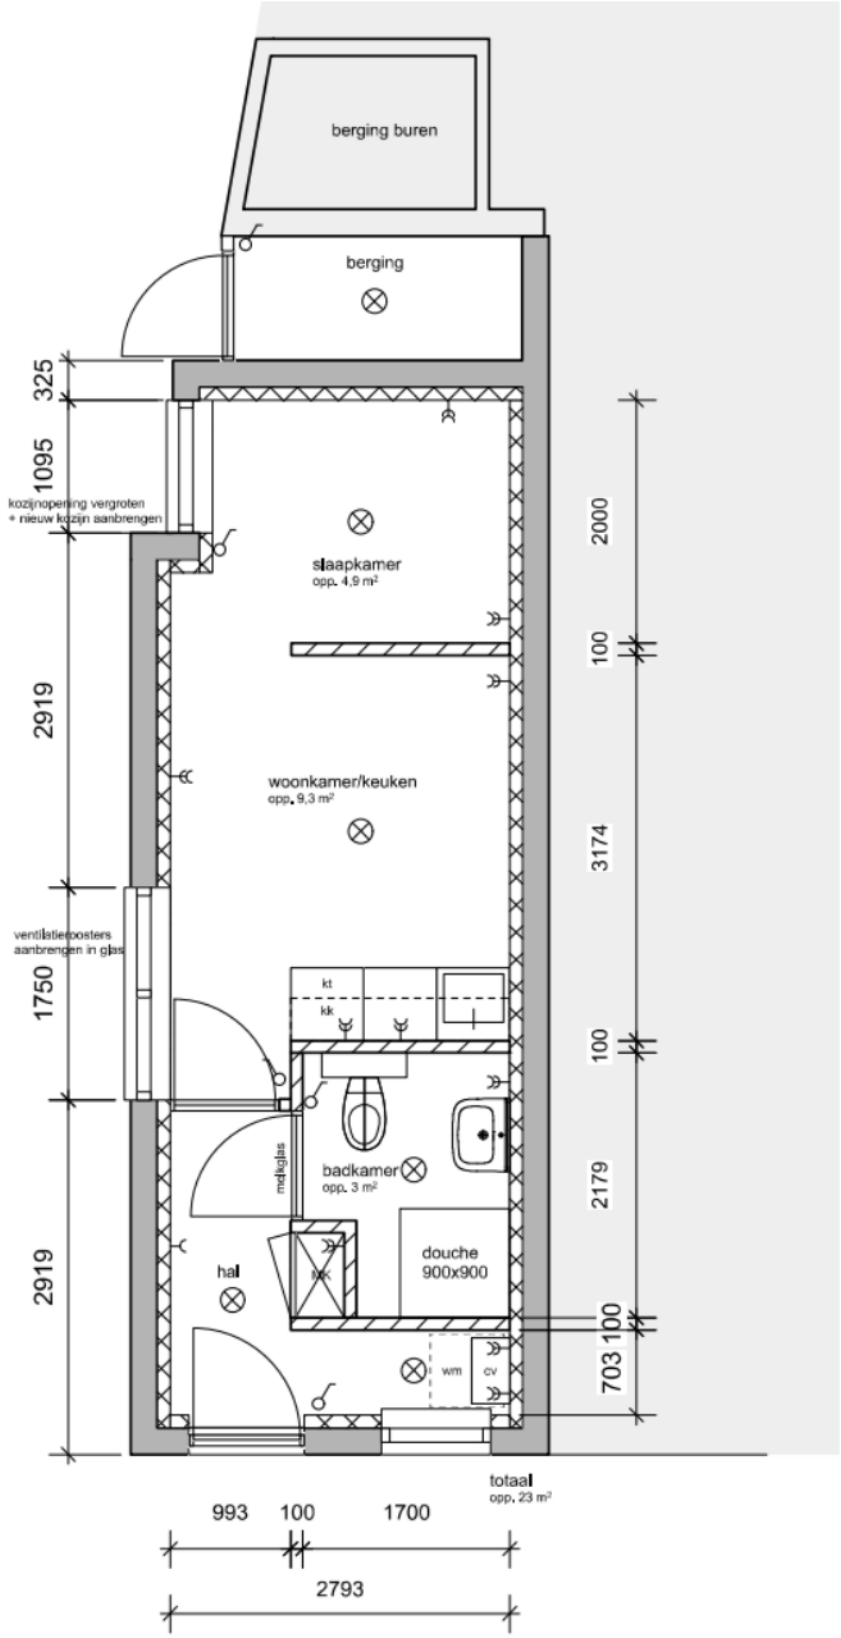
berging buren
berging
325
1095
kozijnopening vergroten
+ nieuw kozijn aanbrengen
slaapkamer
opp. 4,9 m²
2000
100
2919
woonkamer/keuken
opp. 9,3 m²
3174
ventilatieroosters
aanbrengen in glas
1750
kt
kk
100
mdfglas
badkamer
opp. 3 m²
2179
douche
900x900
hal
kk
2919
100
wm
cv
703
totaal
opp. 23 m²
993
100
1700
2793