



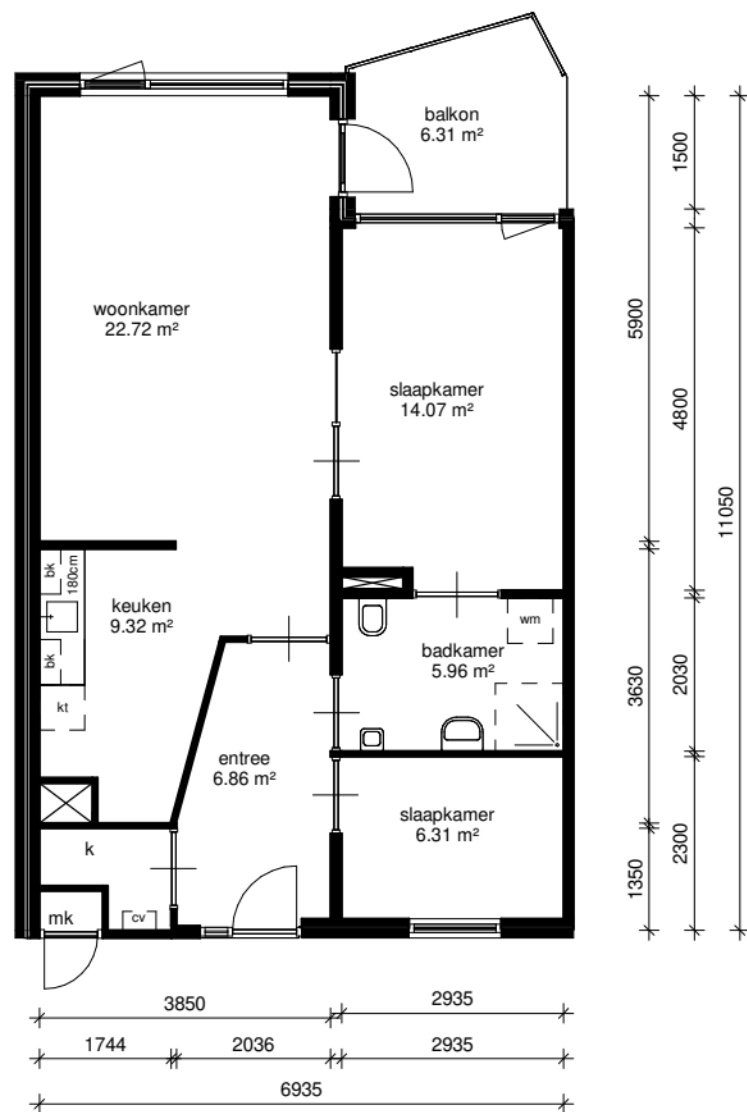

tweede verdieping

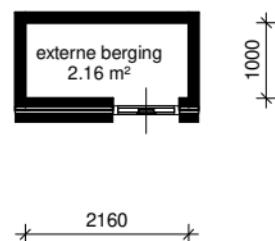

Adres: Don Antoniostraat 212	
Postcode: 4205GG Gorinchem	
Schaal: 1 : 100	Formaat: A4
Datum: 04-03-2026	Getekend door: Modelleer Corporate
Aan deze tekening kunnen geen rechten ontleend worden. De werelde maten zijn indicatief en kunnen dus afwijken van de daadwerkelijke maten.	