


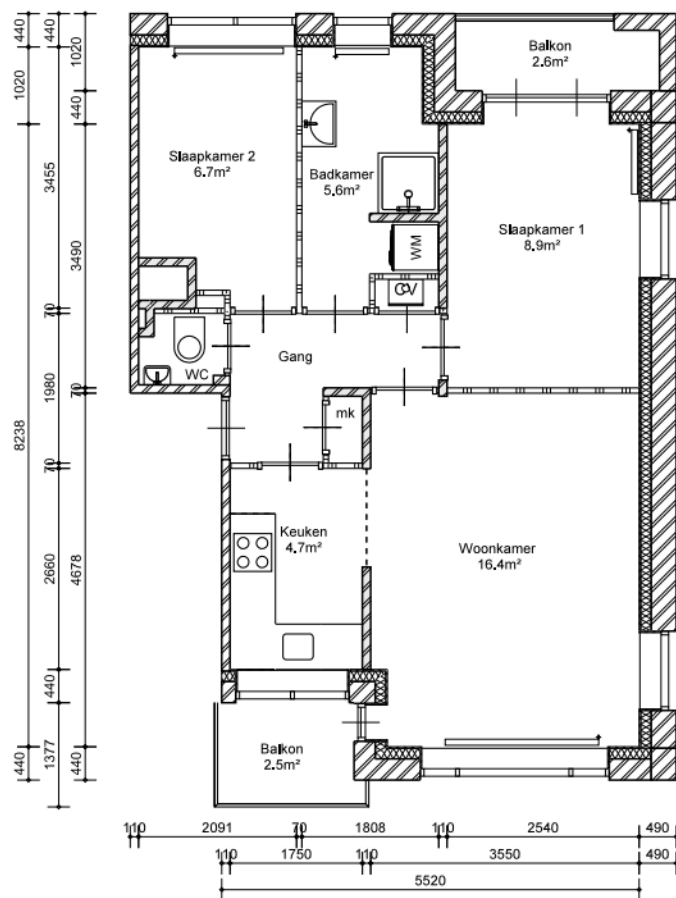

De Schaapherderstraat 23-2H
1061GP Amsterdam

Complex 31014

Type A2K

Schaal 1:100


Formaat 210x 297

Datum 18-02-2026

VHE-nummer
48838

Maten onder voorbehoud. Aan deze tekening kunnen geen rechten ontleend worden.

48838_De Schaapherderstraat 23-2H_P0

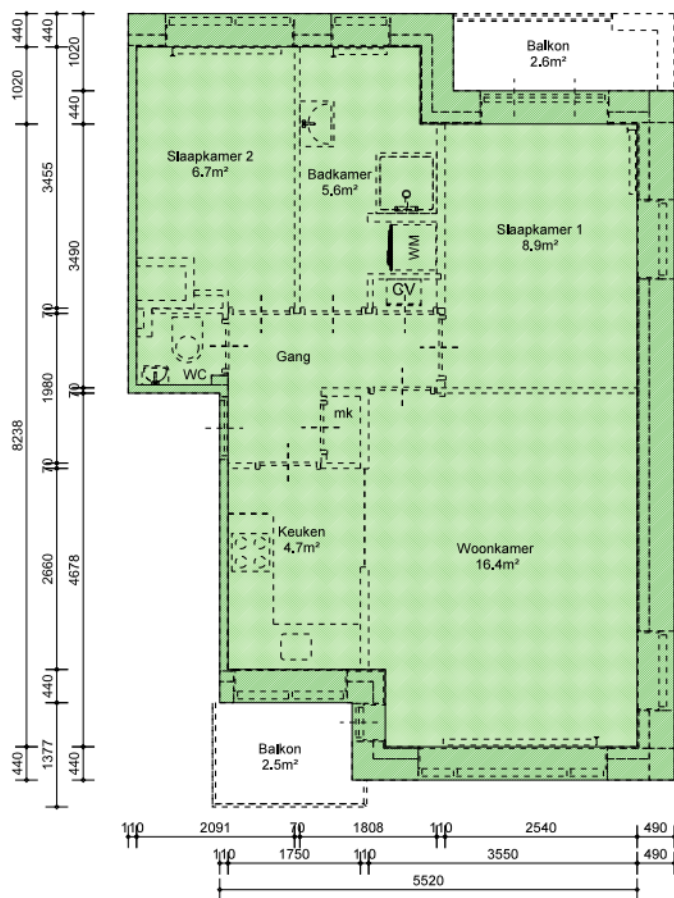

BVO	62.2 m ²
GBO	50.4 m ²

BVO	62.2 m ²	GBO	50.4 m ²	VVO	- m ²
-----	---------------------	-----	---------------------	-----	------------------




ROCHDALE
 De Schaapherderstraat 23-2H
 1061GP Amsterdam

Onderwerp	NEN-2580 Demarcatie
Getekend door	Rochdale
Berging extern	Aanwezig
Contactmedium	info@rochdale.nl

Complex	31014
Type	A2K
Schaal	1:100
Formaat	210x 297
Datum	18-02-2026

VHE-nummer
48838

Maten onder voorbehoud. Aan deze tekening kunnen geen rechten ontleend worden.

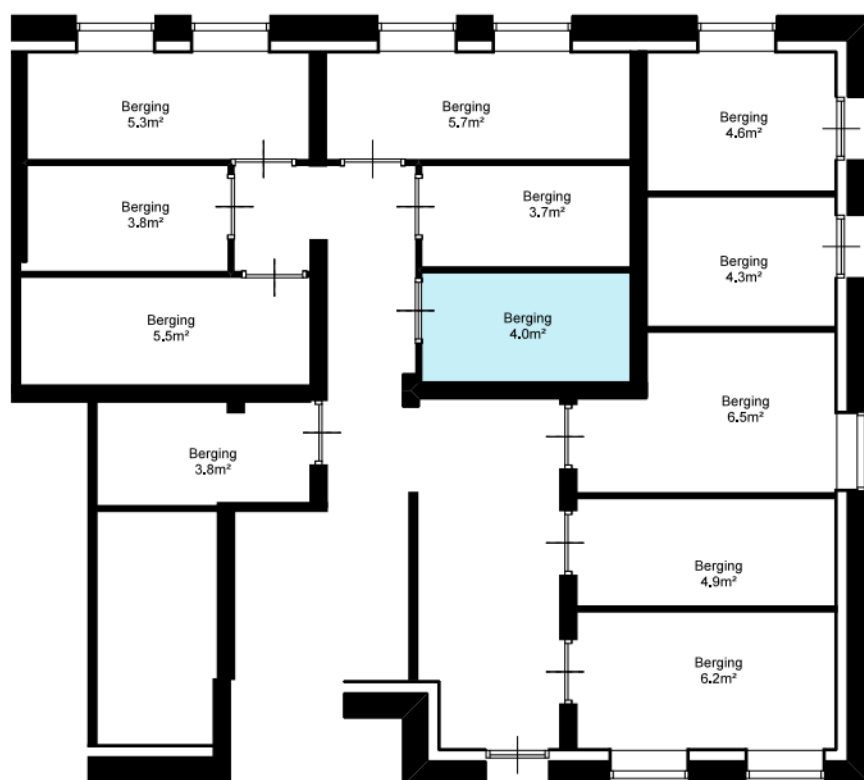

ROCHDALE

De Schaapherderstraat 23-2H
1061GP Amsterdam

Complex 31014

Type A2K

Schaal 1:100

Formaat 210x 297

Datum 18-02-2026

VHE-nummer
48838

Maten onder voorbehoud. Aan deze tekening kunnen geen rechten ontleend worden.

48838_De Schaapherderstraat 23-2H_P0.3