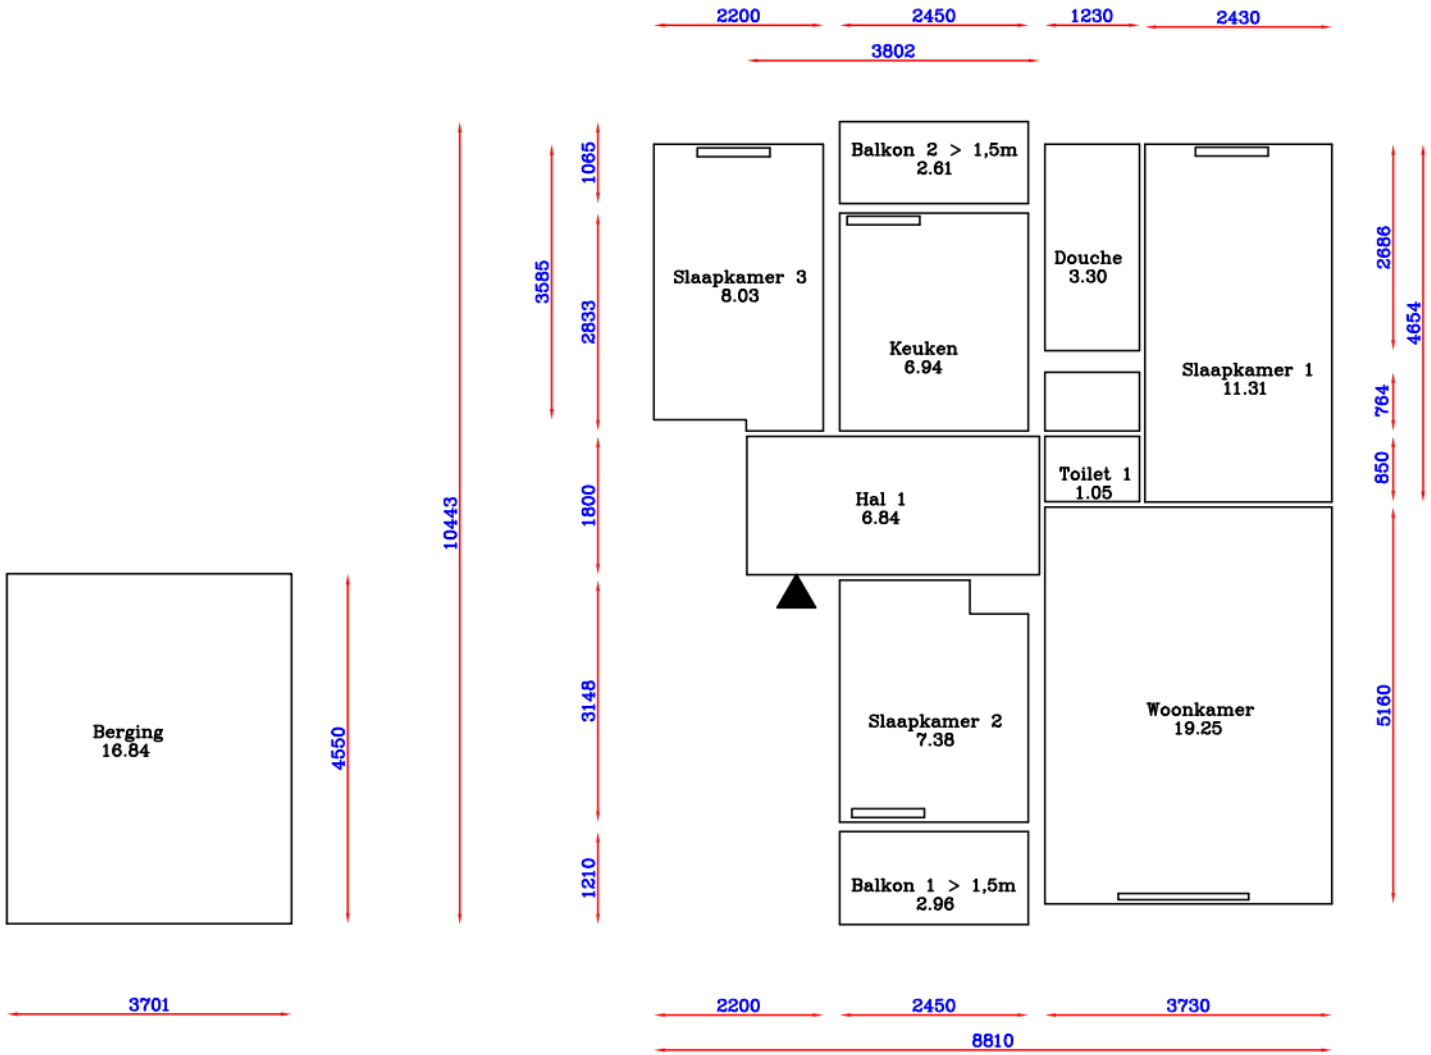

Onderbouw

3e Verdieping

adres: *De Zoom* *48*

plaats: *6711BP Ede*

tek.nr.: *10110400012*

Aan onvolkomenheden in de vermelde gegevens kunnen geen aanspraken worden ontleend.

F:\ACAD\DWG\10110400012.dwg, 24-2-2009 21:10:56