


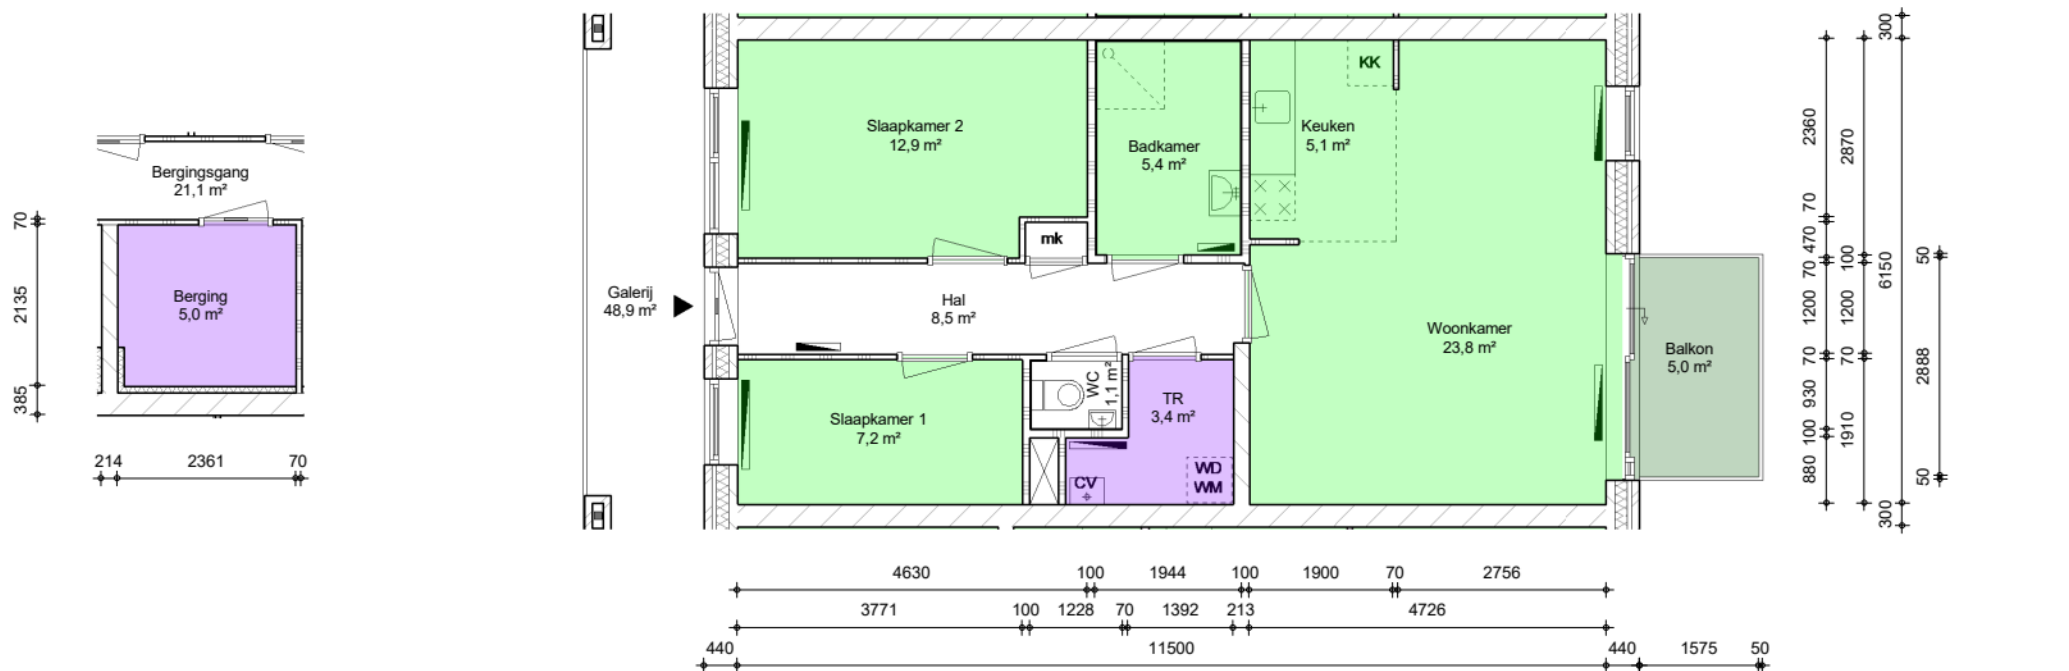

- Oppervlakte vertrekken
- Oppervlakte overige ruimten
- Privé buitenruimten
- 1,23 m² Oppervlakte vloerniveau
- 1,23 m² Oppervlakte WWS

Alle afmetingen zijn in millimeters. Aan deze tekening kunnen geen rechten worden ontleend. Afmetingen kunnen in werkelijkheid afwijken.



Adres : Rio de Janeirostraat 62, Almere Buiten
Complex : 1756

Type : PBS
VHE : 75600028

Bouwjaar : 2018
Verdieping : Bg, 3e

Formaat : A4, 1:100
Datum : 01 jan 2025