


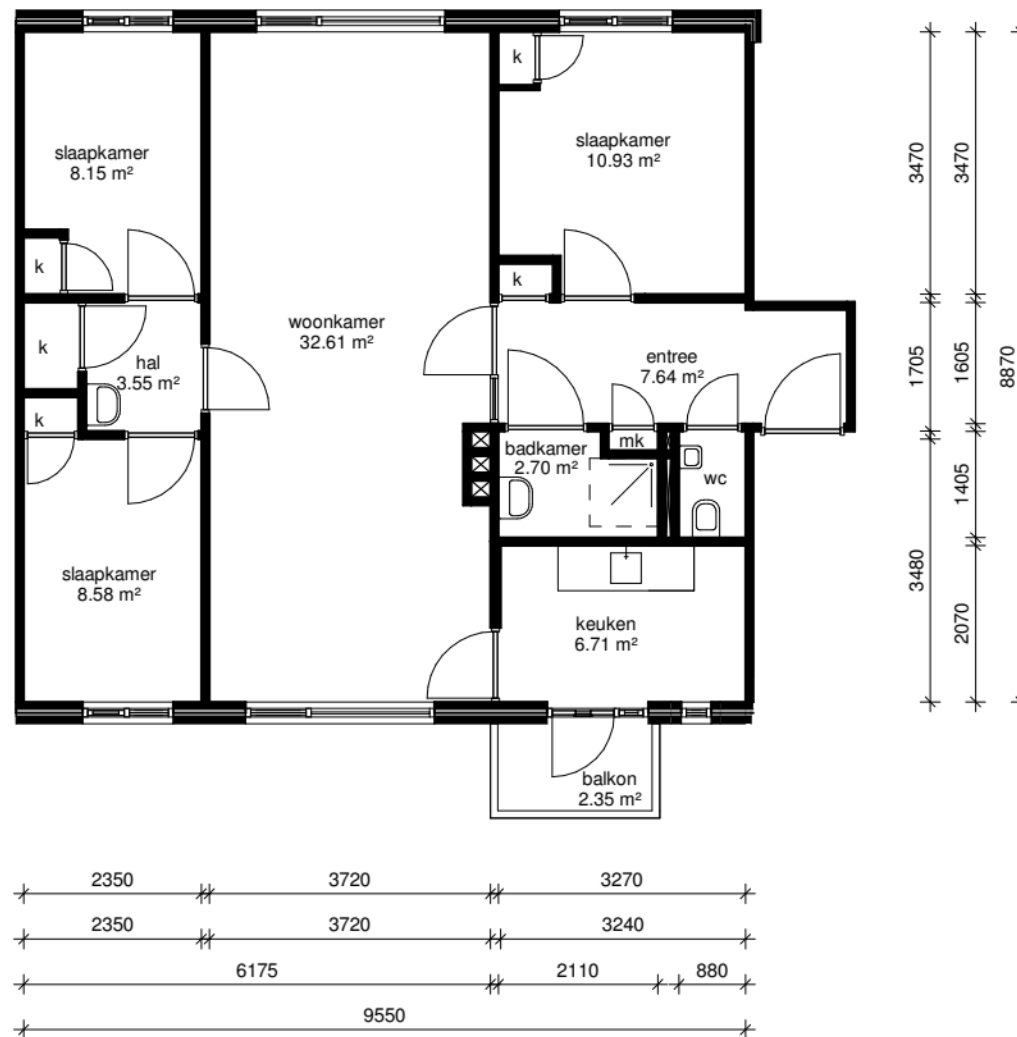

lefier

Adres: Van Imhoffstraat 32	
Postcode: 9721 CP GRONINGEN	
OGE-nummer: E-0023621	
Schaal: 1 : 100	Formaat: A4
Datum: 26-02-2020	Getekend door: Tekenplus
Tekenplus Concordiaweg 157, 4206 BK Gorinchem, T: 0183 820392 www.tekenplus.nl	