




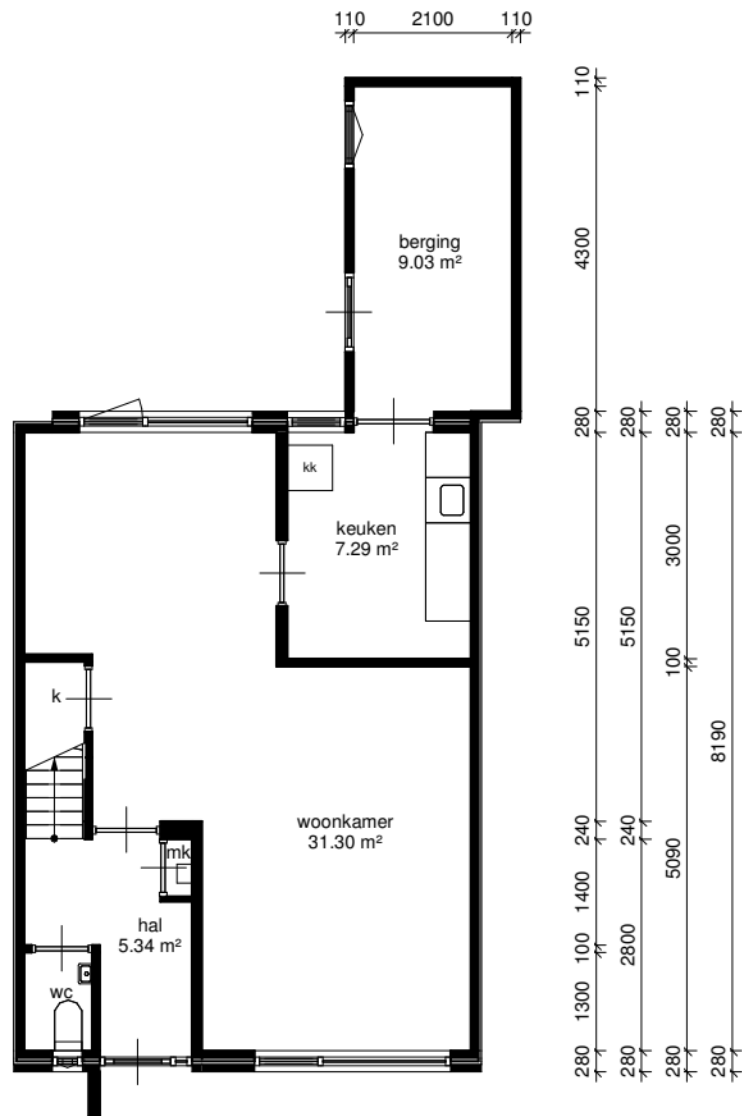

begane grond

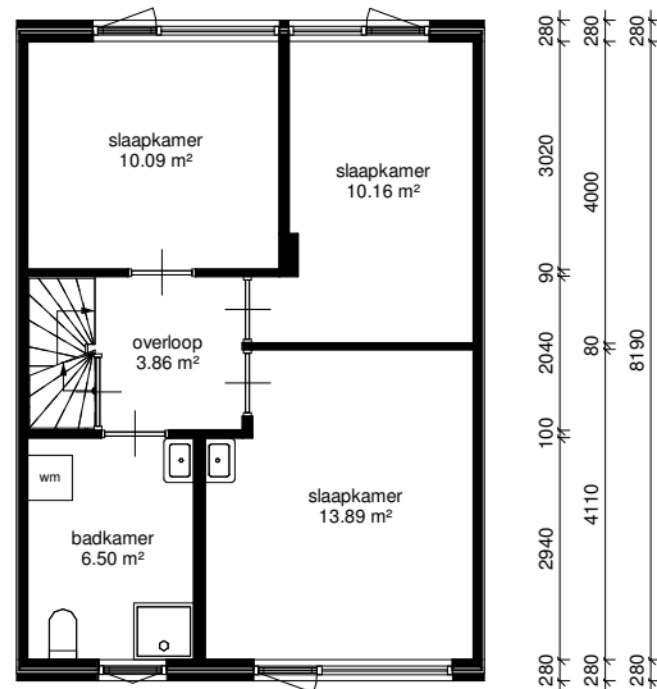

eerste verdieping

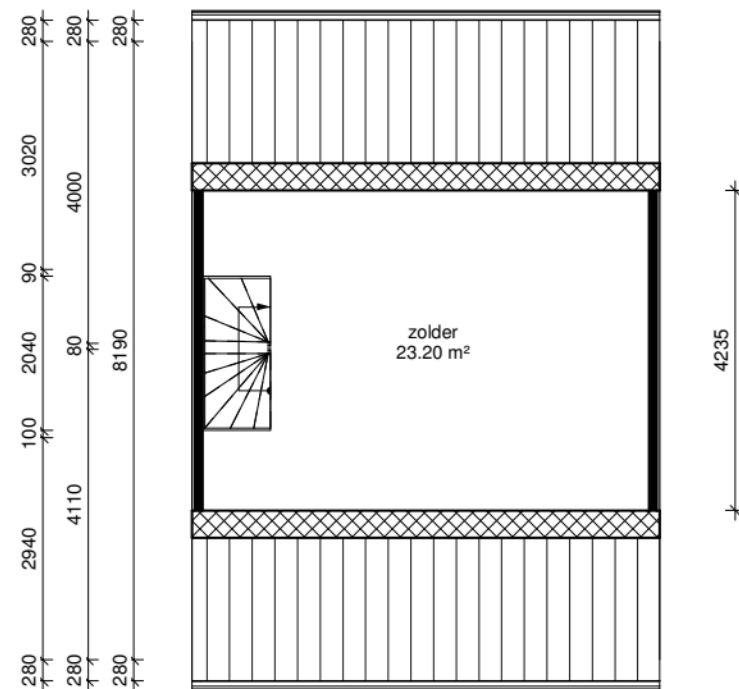

tweede verdieping

wold & waard

Adres: Wethouder Iwe Hutstraat 86
Postcode: 9351RJ Leek
Schaal: 1 : 100
Datum: 30-12-2021
hitecha Real Estate Consulting Partner

Alle maten zijn onder voorbehoud en aan deze tekening kunt u geen rechten ontleenen