


kelder

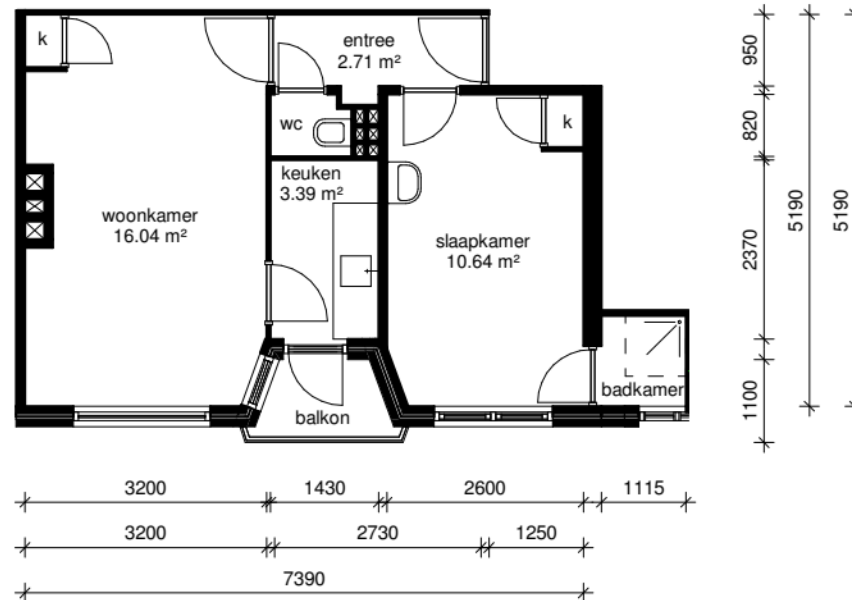

eerste verdieping

lefier

Adres: Surinamestraat 111	
Postcode: 9715 PS GRONINGEN	
OGE-nummer: E-0021283	
Schaal: 1 : 100	Formaat: A4
Datum: 05-04-2025	Getekend door: Hitech
hitech.nl Alle maten zijn onder voorbehoud en aan deze tekening kunt u geen rechten ontleen	