


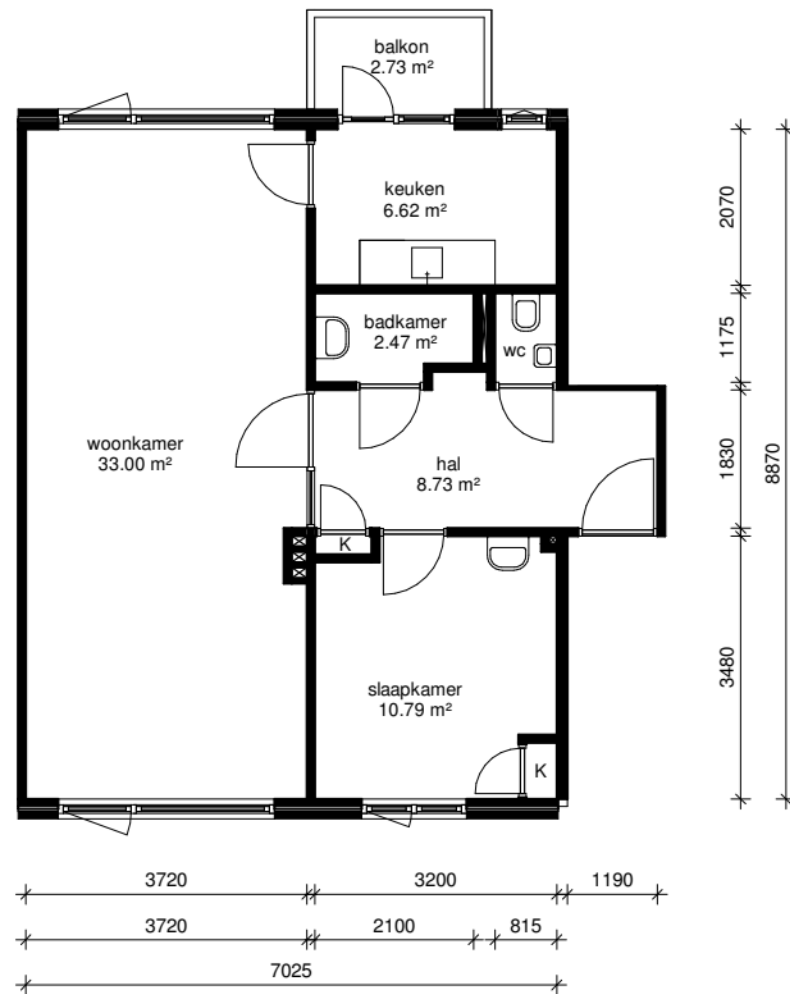

begane grond

lefier

Adres: Van Imhoffstraat 11	
Postcode: 9721 CN GRONINGEN	
OGE-nummer: E-0023525	
Schaal: 1 : 100	Formaat: A4
Datum: 05/08/24	Getekend door: Hitech
hitech Alle rechten zijn onder voorbehoud en aan deze tekening kunt u geen rechten ontleen	