


begane grond

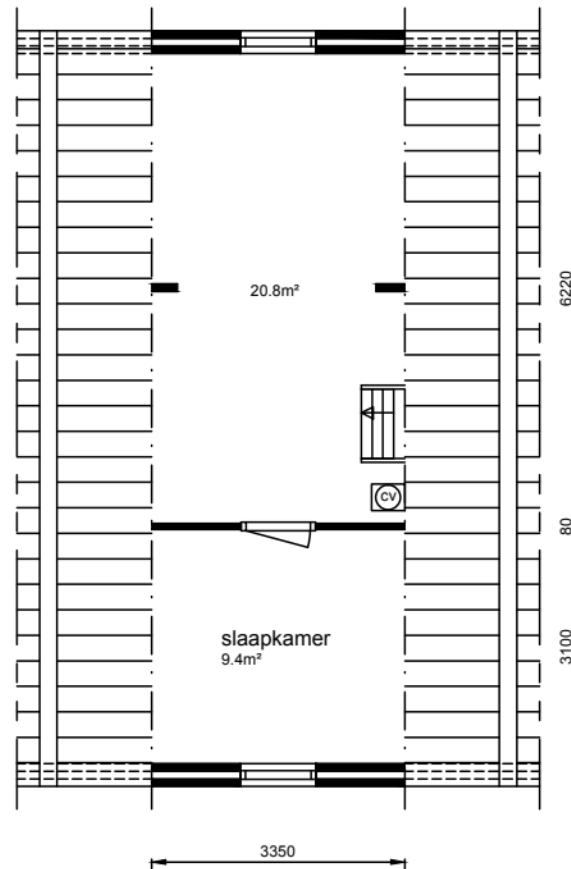

verdieping

Aan deze tekeningen kunnen geen rechten worden ontleend. De maten kunnen in werkelijkheid afwijken.

complexnr. 23030	type: A	subtype: TG	straat: Hoefijzer	schaal: 1:100
				datum: 30-05-2008
				bestand: 23030-A-TG