

LEGENDA

- = kast
- = meterkast
- = deur
- = entree deur
- = keukenblok
- = wastafel / fontein
- = toilet
- = douche
- = bad
- = opstelplaats kooktoestel
- = opstelplaats koelkast
- = opstelplaats wasmachine
- = opstelplaats wasdroger
- = cv ketel
- = boiler
- = mechanische ventilatie

Adres: Kloosterlaan 3 14

Plaats: Hilversum

Complex nummer: 12230

Verdieping: 01 Eerste verdieping

Schaal: 1 : 100

VHE-NR: 1223001043

Datum: 08-06-2023

Format: A4



Luxs B.V.

Woningtype: 12230_WoningtypeD2sp

LET OP: Aan deze tekening kunnen geen rechten worden ontleend.



LEGENDA

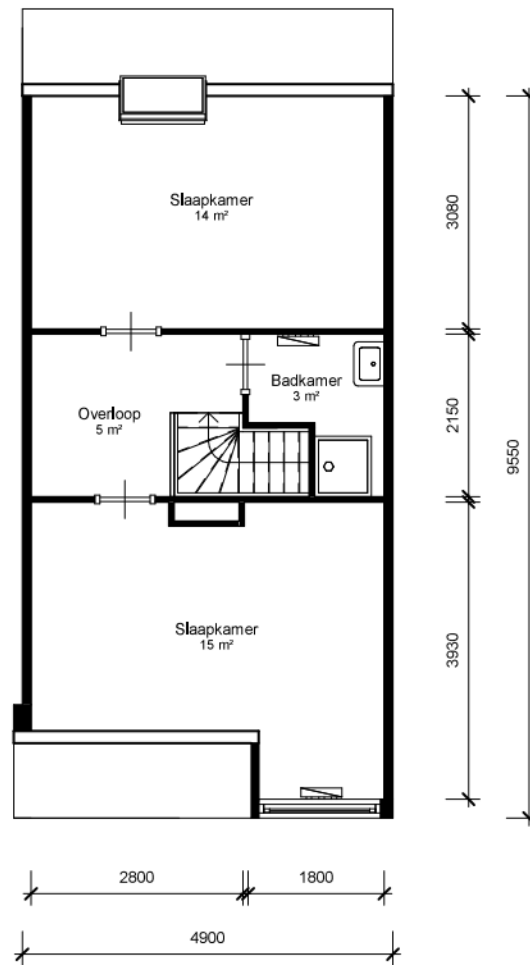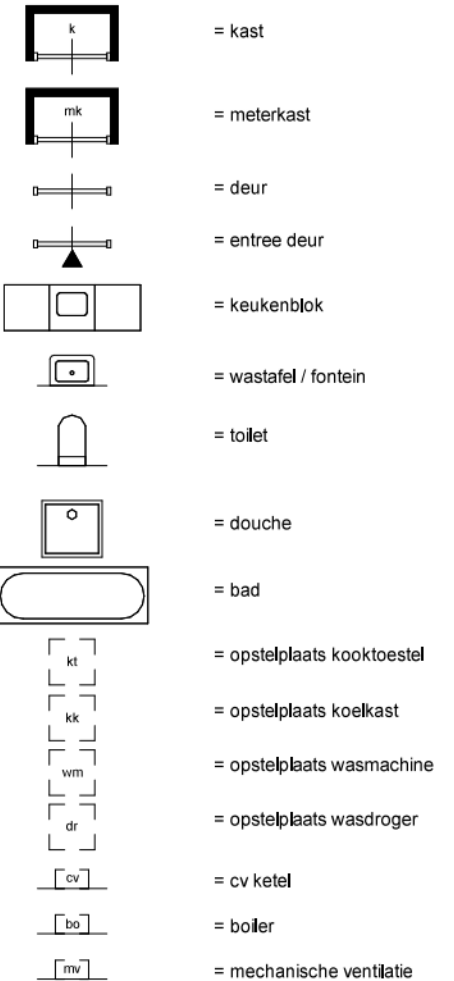

Adres: Kloosterlaan 3 14

Plaats: Hilversum

Complex nummer: 12230

Verdieping: 02 Tweede verdieping

Schaal: 1 : 100

VHE-NR: 1223001043

Datum: 08-06-2023

Format: A4

Luxs B.V.

Woningtype: 12230_WoningtypeD2sp

LET OP: Aan deze tekening kunnen geen rechten worden ontleend.