

WOON
KRACHT
10


Adres: Zwanebloemlein 37
3355EG PAPENDRECHT

Verdieping: Begane grond

Schaal: 1:100

Datum: 25-03-2022

Organisatie: Woonkracht10

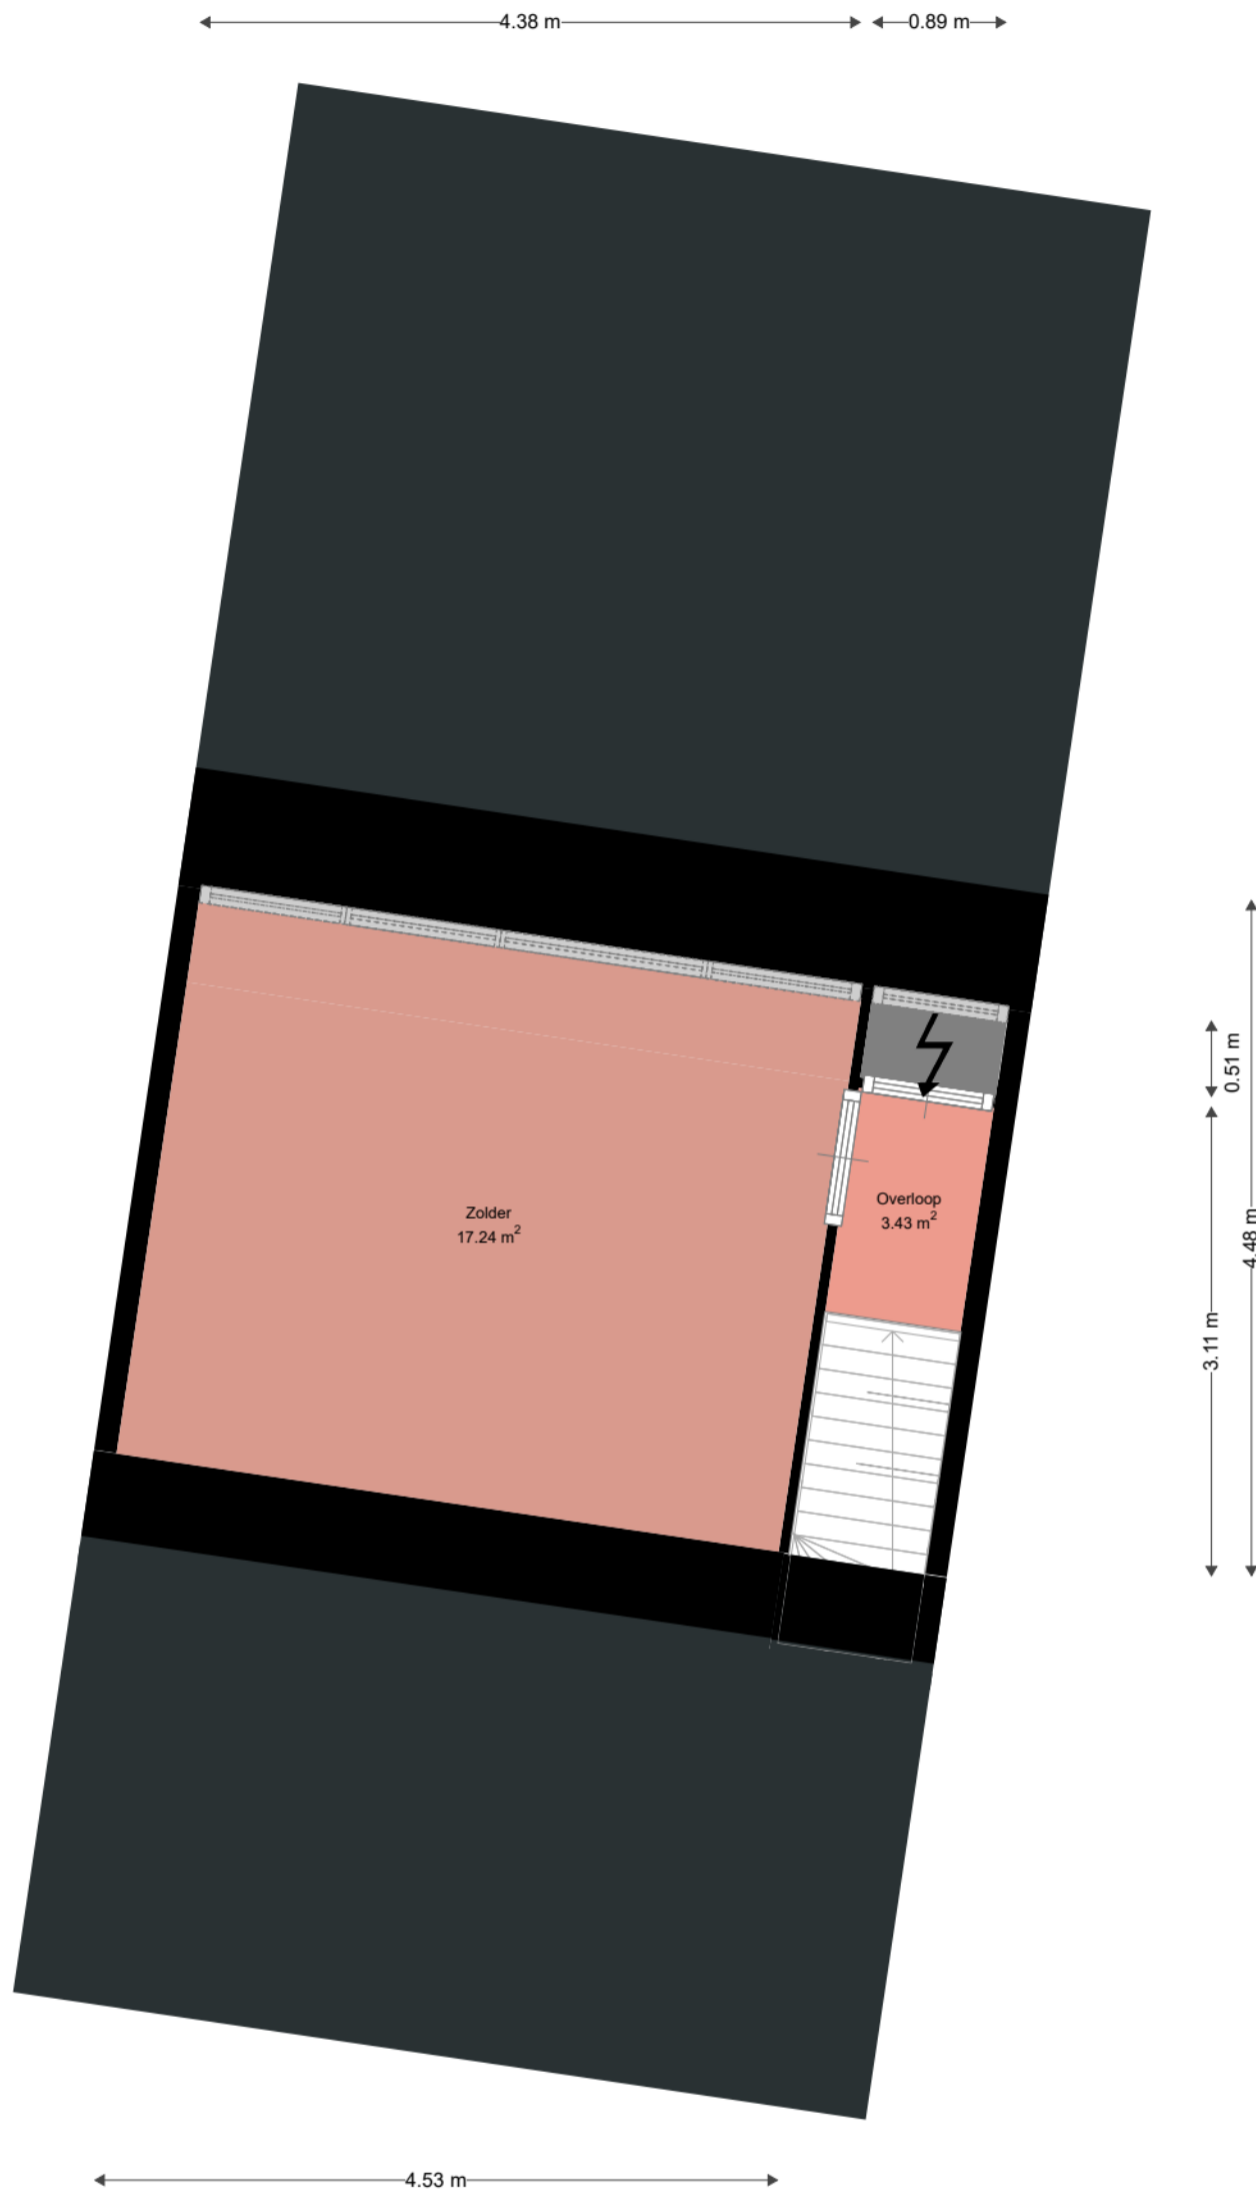

**WOON
KRACHT
10**

Adres: Zwanebloemlein 37
3355EG PAPENDRECHT

Verdieping: Eerste verdieping

Schaal: 1:50

Datum: 25-03-2022

Organisatie: Woonkracht10