



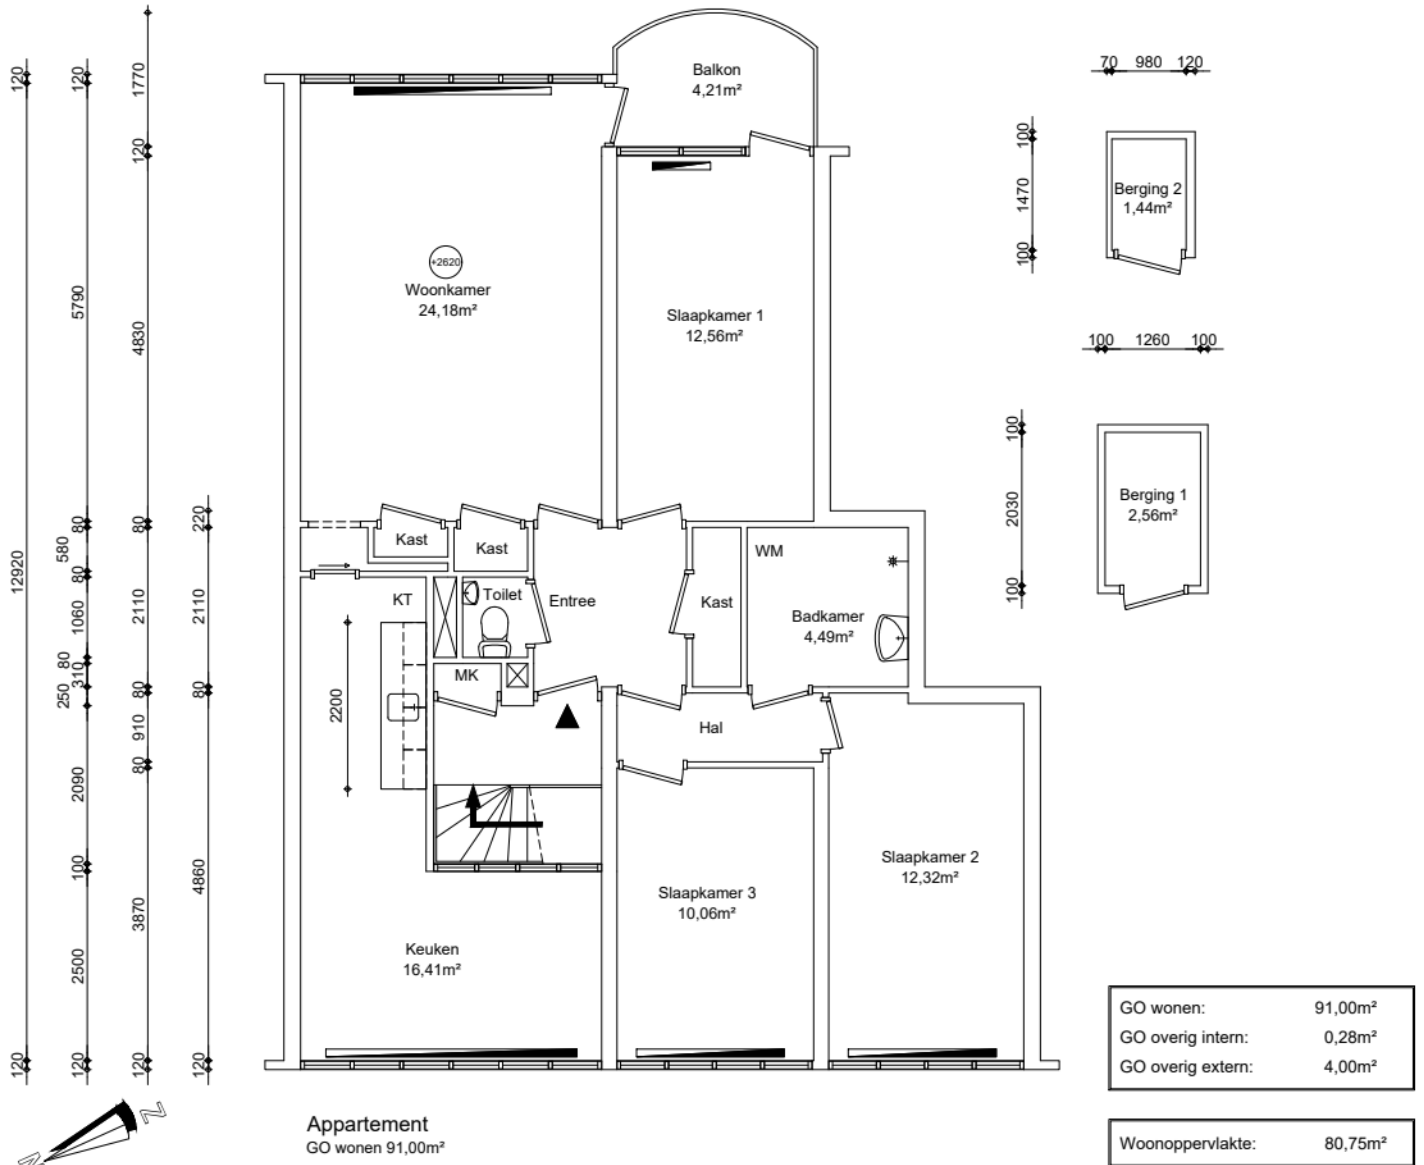

EIGEN HAARD

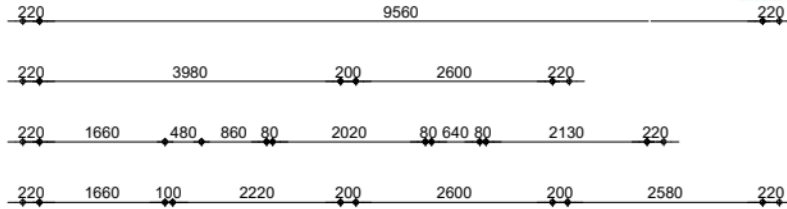

Renvooi

| | |
|--------|---|
| ⊙2620 | plafondhoogte (circa) |
| wp | opstelplaats warmtepomp |
| oz | opstelplaats omvormer zonnepanelen |
| zb | opstelplaats zonneboiler |
| mk | meterkast |
| mv | mechanische ventilatie unit |
| wtw | opstelplaats warmteterugwinningseenheid |
| kt/ekt | kooktoestel, elektrisch kooktoestel |
| kk/wm | plaatsingsruimte koelkast, wasmachine |
| cv | opstelplaats cv-ketel |
| geiser | opstelplaats geiser |
| mh | opstelplaats moederhaard |
| gk | opstelplaats gaskachel |
| b. | opstelplaats elektrische boiler |
| | radiator |



Maatvoering is in millimeters, en is slechts ter indicatie !
 Alle op de tekening aangegeven maten zijn "circa" maten.
 Er kunnen geen rechten aan de tekening worden ontleend

| | | | |
|---|------------|---------------|--------------|
| VERHUURPLATTEGROND | | Type D | |
| onderwerp Bovenover 106, 1025JX, Amsterdam | | | |
| 2e verdieping | | | |
| datum | getekend | schaal | OGE nr. |
| 02-12-2025 | ENvastgoed | 1:100 | E-0006697 |
| gewijzigd | gewijzigd | gewijzigd | tekeningform |
| | | | A4 |

Arlandaweg 88, Postbus 67065, 1060 JB Amsterdam , telefoon nr. 020-6801801