



Begane grond

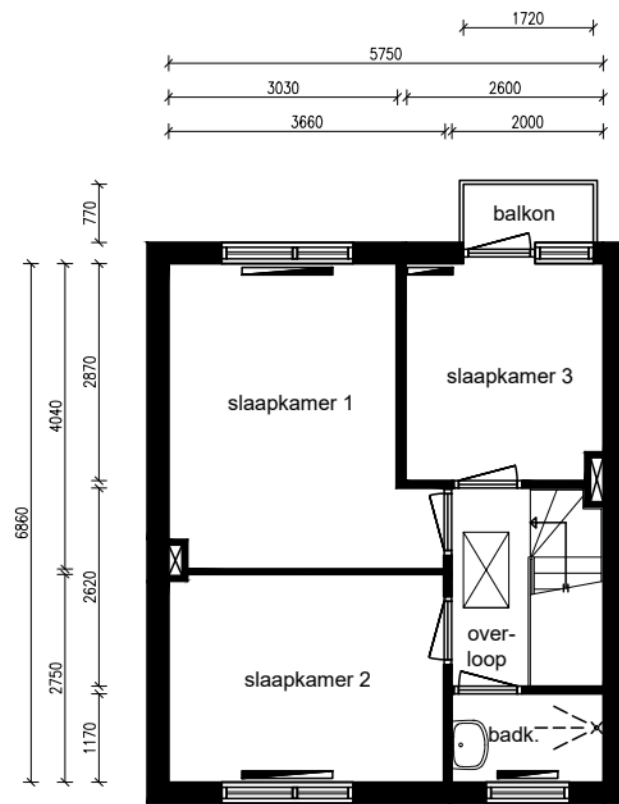

1e verdieping

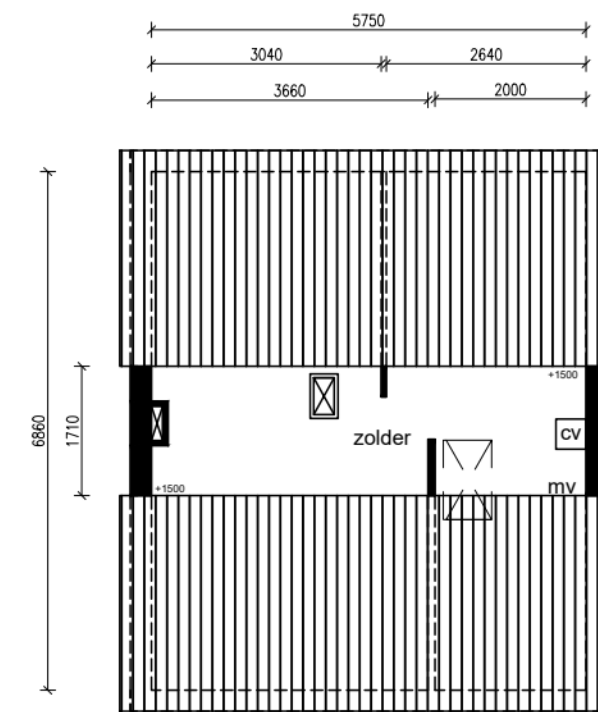

2e verdieping

Ruimte	m <sup>2</sup>
Woonkamer	23,09
Keuken	7,29
Slaapkamer 1	12,74
Slaapkamer 2	9,99
Slaapkamer 3	7,40
Badkamer	2,34
Balkon	1,32
Achtertuint	69,11
Voortuint	31,13
Zolder	9,14
Berging	7,49
Hal	5,01
Overloop	2,72
<b>Totaal:</b>	<b>181,04</b>
<b>Privé buitenruimte:</b>	<b>100,24</b>

Lengte aanrechtblad:  
2,20m

**NEN 2580**

Gebruiksoppervlakte  
88,72 m<sup>2</sup>

Bruto vloeroppervlakte  
136,68 m<sup>2</sup>

Adres: Tweebeen 1  
Plaats: Zaandijk  
VHE-nummer: 27214546  
Schaal: 1:100  
Formaat: A3

Datum: 24-02-2026  
Tekenaar: RK

**parteon**

Dick Laanplein 1  
1521 HT Wormerveer  
T:(075) 627 50 50  
E:info@parteon.nl  
I:www.parteon.nl

**EN**  
Vastgoed vision

**EN Vastgoed vision**  
Roode Wildemanweg 47  
1521PZ Wormerveer

**Telefoon** (075) 888 0383  
**E-mail** info@envastgoedvision.nl  
**Website** www.envastgoedvision.nl

