


Nijestee i

Adres:	Westinghousestraat 25-12 9727 GR GRONINGEN
Verdieping:	Begane grond
Schaal:	1:100
Datum:	06-01-2026
Organisatie:	Stichting Nijestee

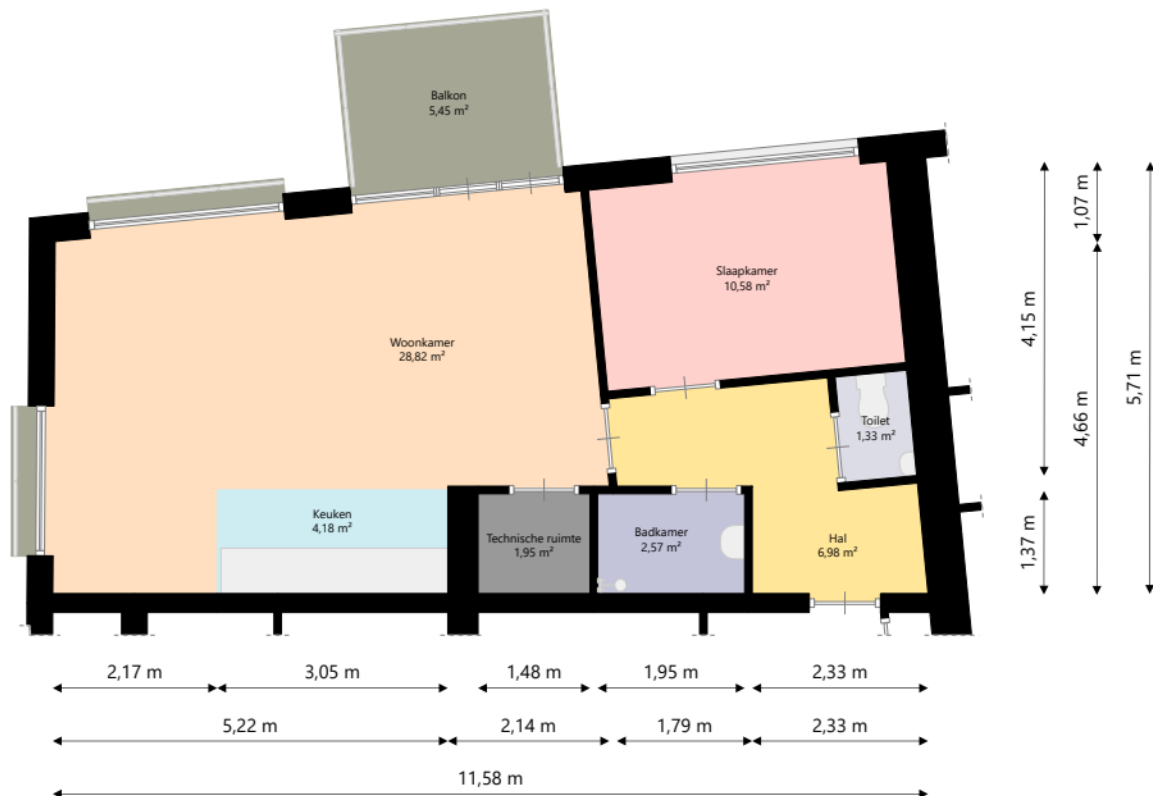

Nijestee i

Adres: Westinghousestraat 25-12
9727 GR GRONINGEN

Verdieping: Eerste verdieping

Schaal: 1:100

Datum: 06-01-2026

Organisatie: Stichting Nijestee