



Begane grond

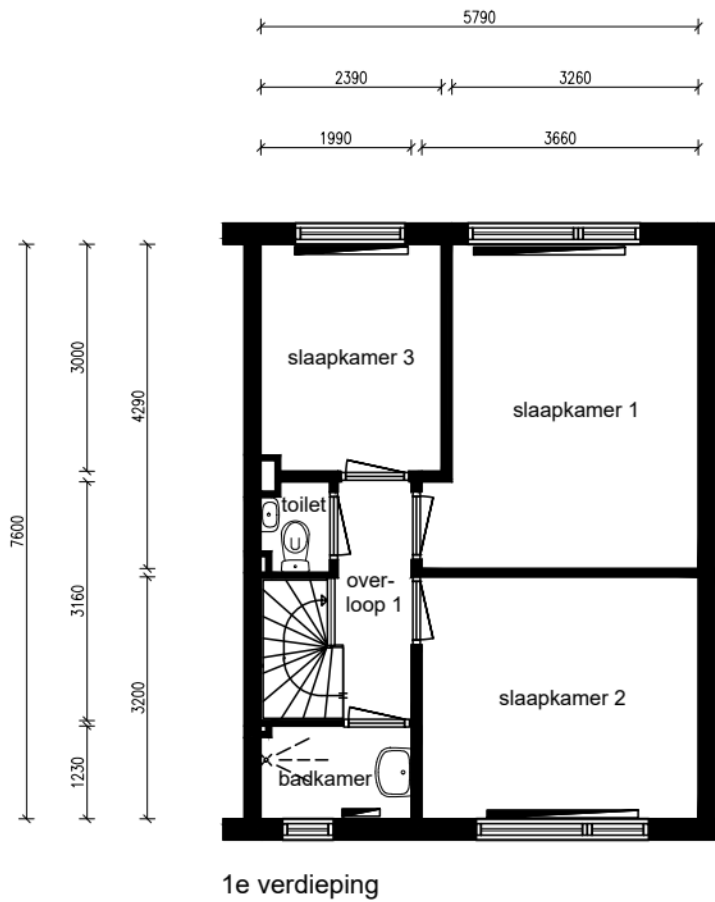

1e verdieping

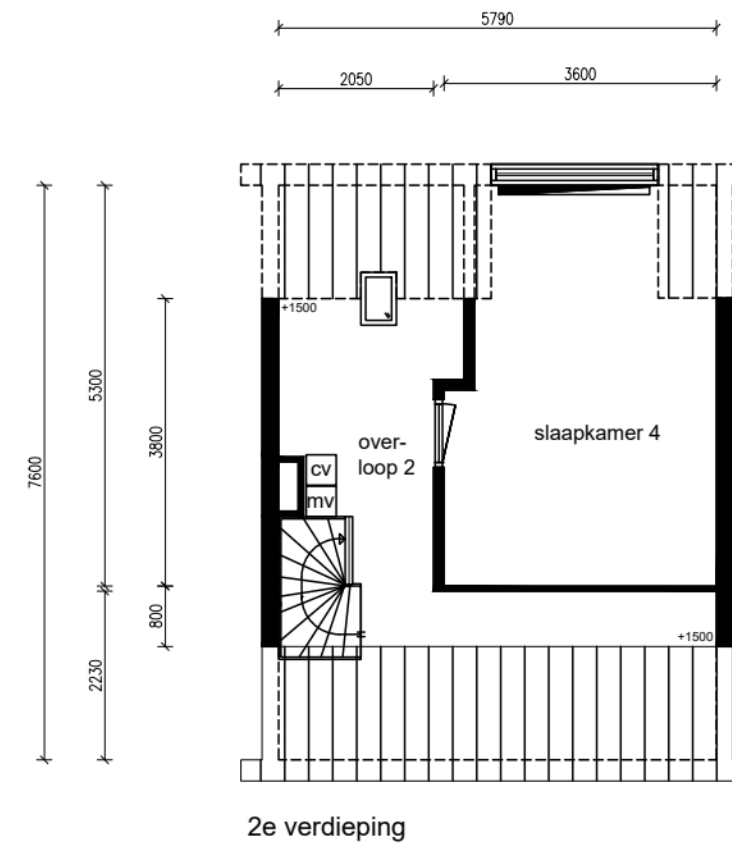

2e verdieping

Ruimte	m ²
Woonkamer	26,56
Keuken	7,17
Slaapkamer 1	14,45
Slaapkamer 2	11,71
Slaapkamer 3	7,12
Slaapkamer 4	16,52
Badkamer	2,43
Voortuin	23,44
Achtertuint	46,70
Hal	3,07
Overloop 1	3,07
Overloop 2	12,33
Entree	2,15
Berging	7,95
Totaal:	156,10

Lengte aanrechtblad:
3,00m

NEN 2580

Gebruiksoppervlakte
117,96 m²

Bruto vloeroppervlakte
147,12 m²

Adres: Kerkstraat 313
Plaats: Wormerveer
VHE-nummer: 29111807
Schaal: 1:100
Formaat: A3

Datum: 19-4-2022
Tekenaar: NH

parteon

Dick Laanplein 1
1521 HT Wormerveer
T: (075) 627 50 50
E: info@parteon.nl
I: www.parteon.nl

EN
Vastgoed vision

EN Vastgoed Vision
Roode Wildemanweg 47
1521PZ Wormerveer

Telefoon (075) 888 0383
E-mail info@envastgoedvision.nl
Internet www.envastgoedvision.nl

