

Nijestee i


Adres: Klaprooslaan 116
9713 SW GRONINGEN

Verdieping: Begane grond

Schaal: 1:100

Datum: 17-03-2025

Organisatie: Stichting Nijestee

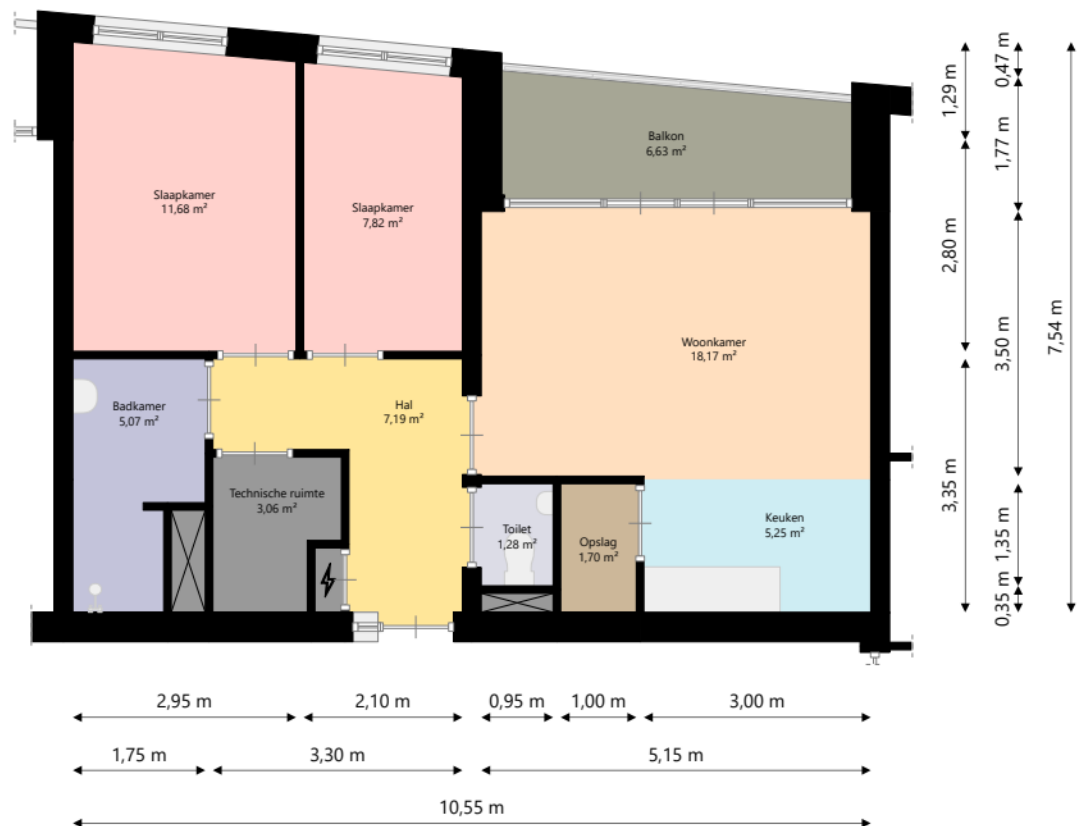

Nijestee i

Adres: Klaprooslaan 116
9713 SW GRONINGEN

Verdieping: Eerste verdieping

Schaal: 1:100

Datum: 17-03-2025

Organisatie: Stichting Nijestee