

TECHNISCHE GEGEVENS

Rc (m2.K/W)
 Omschrijving 4,29
 vloeren 4,33
 gevels 3,46
 dak A+
 index energie



Wijze van ventileren: natuurlijke toevoer en mechanische afvoer
 Wijze van verwarmen: dmv radiatoren

OPPERVLAKTEN (conform NEN 2580)

Omschrijving vloeroppervlakte (m2 NVO)

woonkamer 16,35m²
 keuken 5,60m²
 lengte aanrechtblad 1500mm
 badkamer 2,16m²
 slaapkamer 8,41m²

Totaal GBO ca. 34,00m²
 (dit is inclusief de wanden)
 glasopp. ca. 3,95m²

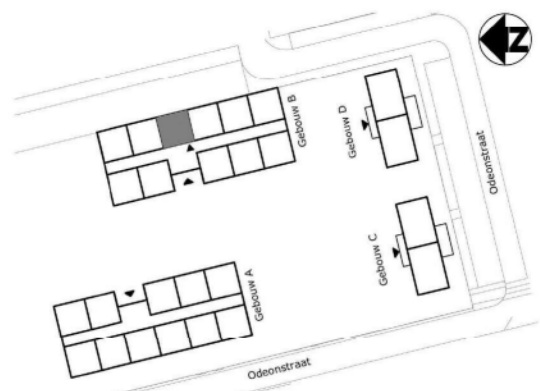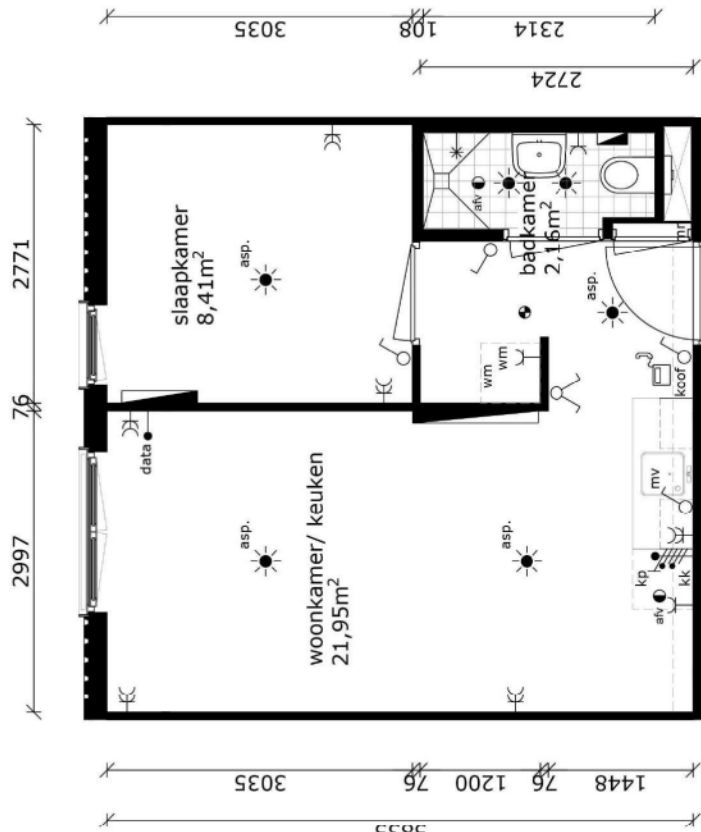

- wandlichtpunt
- plafondlichtpunt
- ansluitpunt plafondlichtpunt
- asp. wandcontactdoos dubbel geaard
- w wandcontactdoos enkel geaard
- schakelaar
- mv mech. ventilatieschakelaar
- wisselschakelaar
- serieschakelaar
- bedrade leiding
- onbedrade leiding
- telecom aansluiting
- data glasvezel
- th thermostaat
- drukknop bel
- perilax tbv. koken
- radiator
- rookmelder
- afvoerpunt tbv mv
- cv centrale verwarming
- wasmachine (opstelplaats)
- kp kookplaat electrisch (opstelplaats)
- kk koelkast (opstelplaats)
- hwa hemelwaterafvoer
- nr meerruimte
- intercom

2997 76 1616 115 961
 4711 211 843



| | | | | | |
|---|------------------------------|---------------|-----------------|--------|----------|
| COMPLEX | : 401580 | WONINGTYPE | : Type B2 | sh | gebouw B |
| ADRES | : Odeonstraat 629 | VERDIEPING | : 1e verdieping | | |
| BOUWJAAR | : 2017 | AANTAL KAMERS | : 2 | | |
| OPMERKING | : geringe afwijking mogelijk | DATUM | : 04-04-2017 | SCHAAL | : 1:50 |
| Aan deze tekeningen kunnen geen rechten worden ontleend | | | | | |
| WIJZIGING : 25-04-2017 | | | | | |