


### LEGENDA

- k = kast
- X = leidingschacht
- mk = meterkast
- bk = bovenkast
- d = douche
- kk = opstelplaats koelkast
- kt = opstelplaats kooktoestel
- vw = opstelplaats vaatwasser
- wm = opstelplaats wasmachine

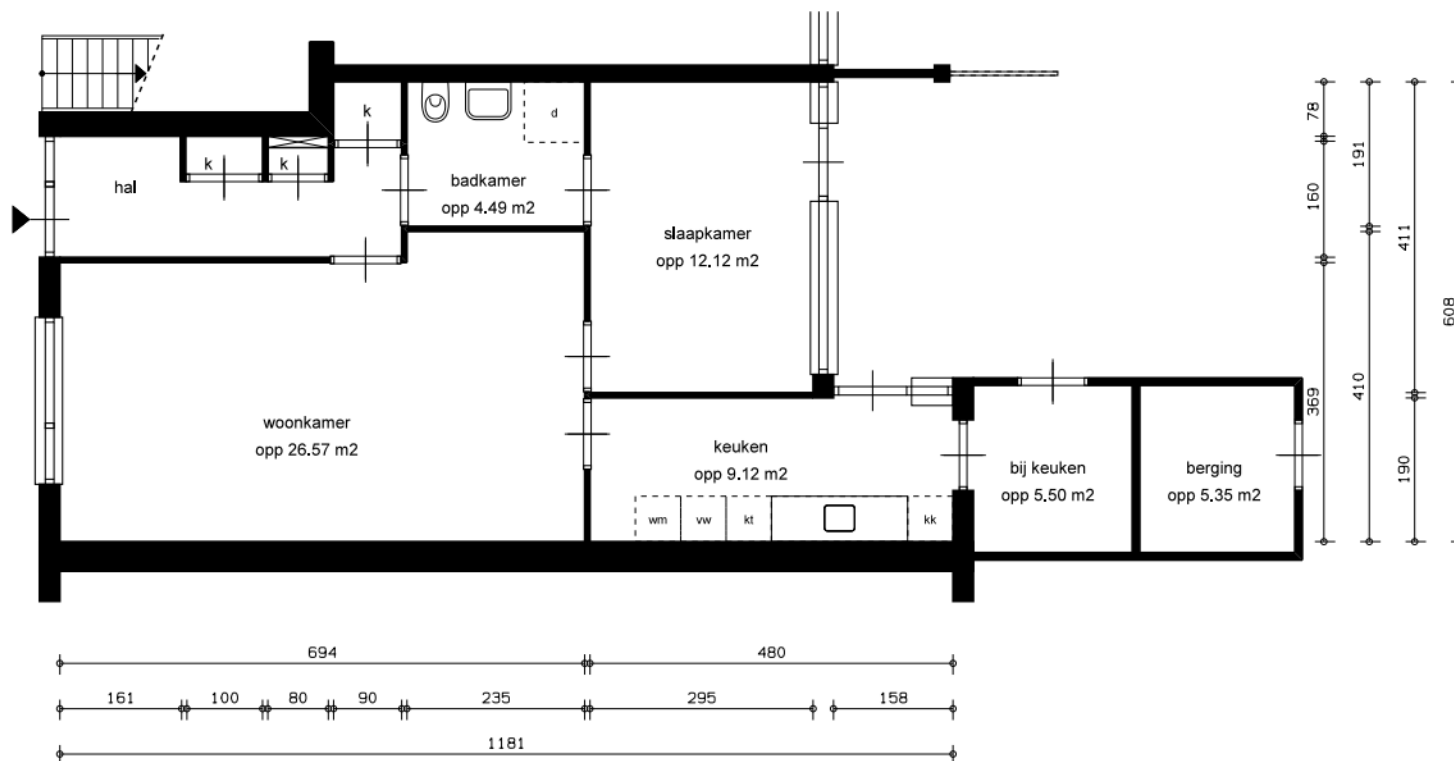

### GBO

totaal woning opp 73.90 m<sup>2</sup>

0 1 2 3 4m

straatnaam +  
huisnummer  
Dommelstraat  
53

complex: 4070

**PORTAAL**

schaal: 1:100

referentie: 1070 tekening

datum: 11-04-2014

woningtype: C7sp

formaat: A4 (210\*297mm)

getekend door:

correctie:

plaatsnaam: Utrecht

aan deze tekening kunnen geen rechten ontleend worden, maten ter plaatse controleren.

printdatum 18-04-2014

VHE-NR:

154306