




EIGEN HAARD

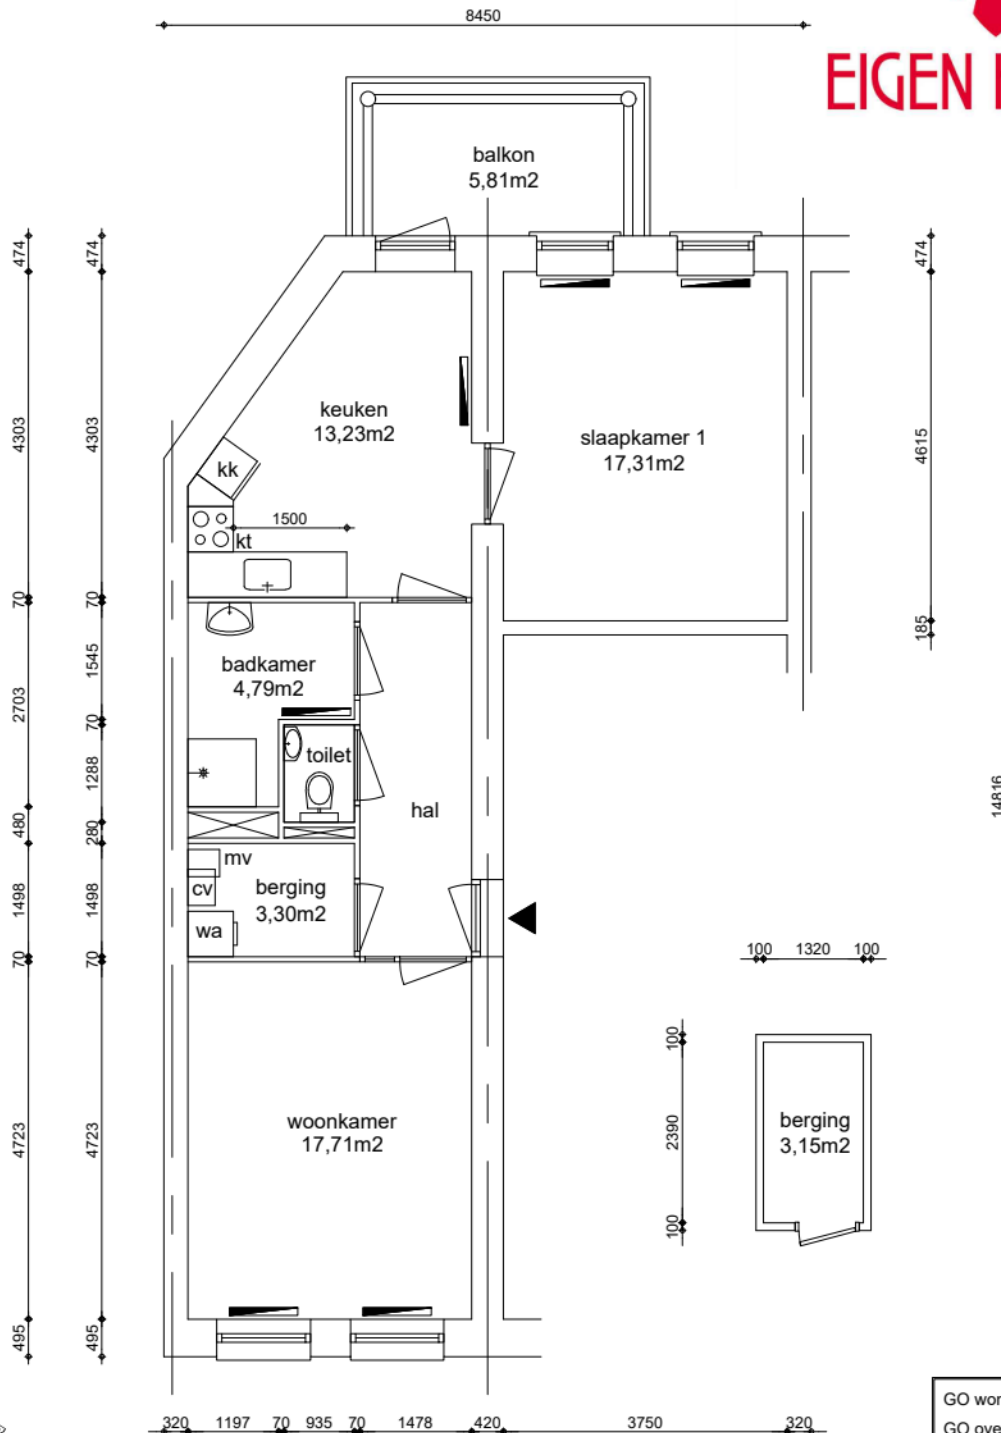

Appartement
GO wonen 65,44m²

GO wonen:	65,44m ²
GO overig intern:	0,00m ²
GO overig extern:	3,15m ²

Woonoppervlakte:	54,24m ²
------------------	---------------------

Renvooi

	plafondhoogte (circa)
wp	opstelplaats warmtepomp
oz	opstelplaats omvormer zonnepanelen
zb	opstelplaats zonneboiler
mk	meterkast
mv	mechanische ventilatie unit
wtw	opstelplaats warmteterugwinningunit
kt/ekt	kooktoestel, elektrisch kooktoestel
kk/wm	plaatsingsruimte koelkast, wasmachine
cv	opstelplaats cv-ketel
geiser	opstelplaats geiser
mh	opstelplaats moederhaard
gk	opstelplaats gaskachel
b.	opstelplaats elektrische boiler
	radiator



Maatvoering is in millimeters, en is slechts ter indicatie !

Alle op de tekening aangegeven maten zijn "circa" maten.

Er kunnen geen rechten aan de tekening worden ontleend

VERHUURPLATTEGROND Type C

onderwerp **Blasiusstraat 114G, 1091 CX, Amsterdam**
3e verdieping

datum	29-09-2015	getekend	ENVastgoed	schaal	1:100	OGE nr.	E-0027431
gewijzigd	18-02-2026	gewijzigd		gewijzigd		tekeningform	A4

Arlandaweg 88, Postbus 67065, 1060 JB Amsterdam , telefoon nr. 020-6801801