




EIGEN HAARD

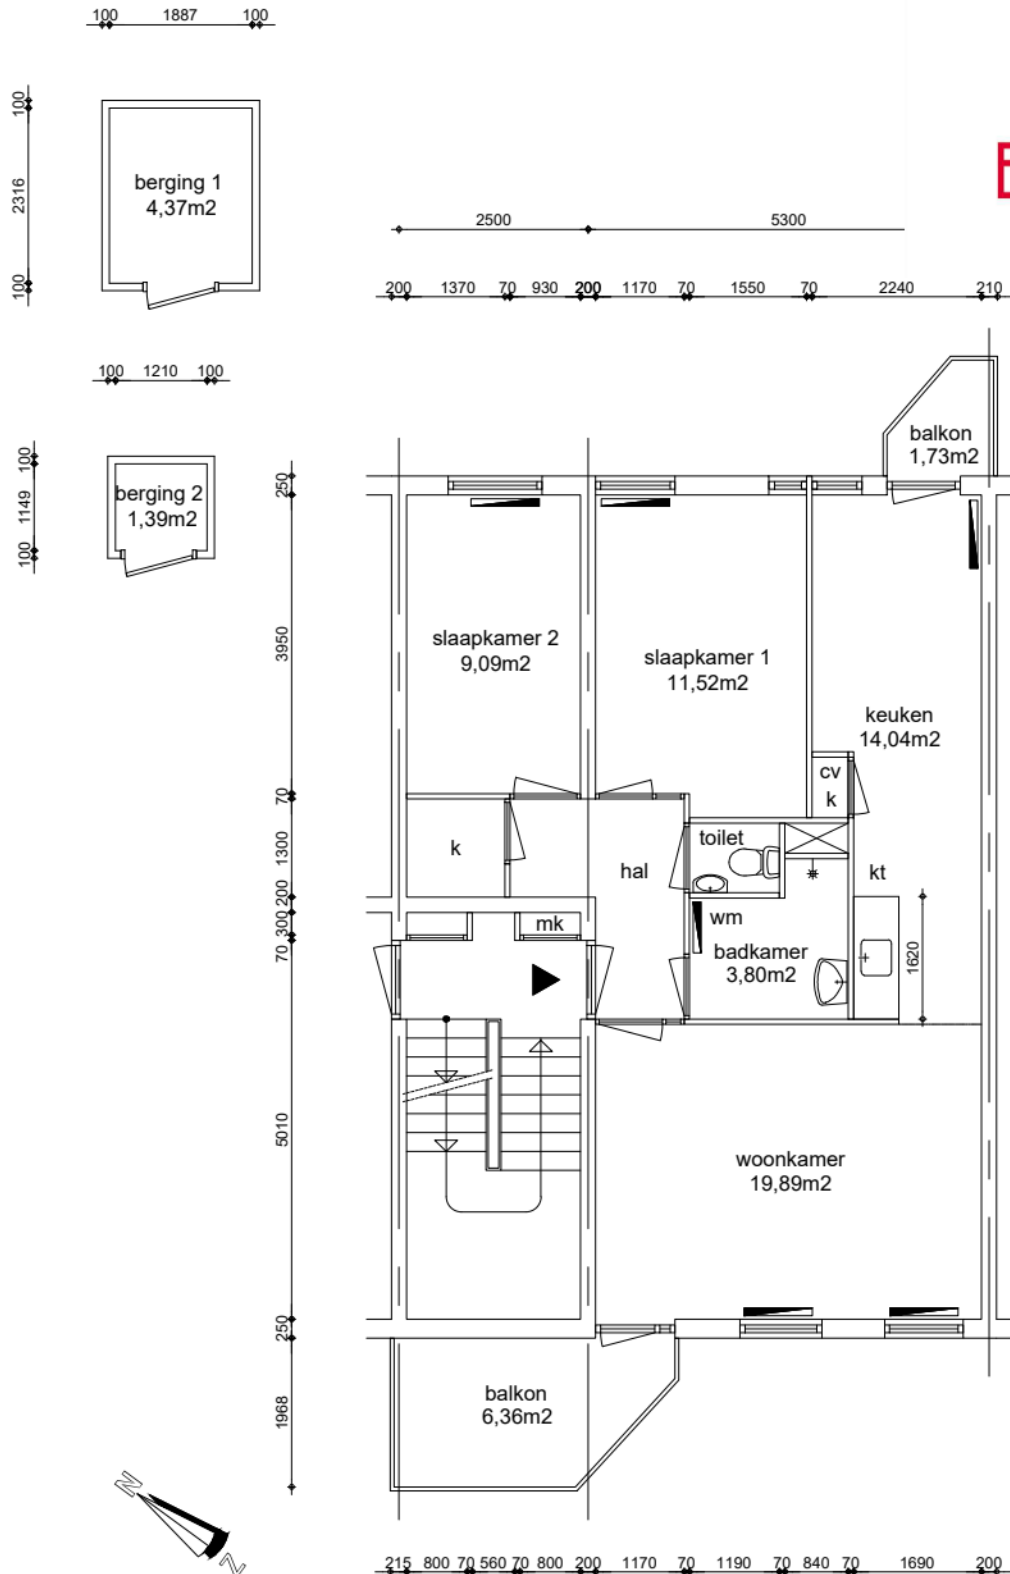

| | |
|-------------------|---------------------|
| GO wonen: | 67,30m ² |
| GO overig intern: | 0,24m ² |
| GO overig extern: | 5,76m ² |

| | |
|------------------|---------------------|
| Woonoppervlakte: | 59,43m ² |
|------------------|---------------------|

Appartement
GO wonen 67,30m²



Renvooi

- plafondhoogte (circa)
- wp opstelplaats warmtepomp
- oz opstelplaats omvormer zonnepanelen
- zb opstelplaats zonneboiler
- mk meterkast
- mv mechanische ventilatie unit
- wtw opstelplaats warmteterugwinningseenheid
- kt/ekt kooktoestel, elektrisch kooktoestel
- kk/wm plaatsingsruimte koelkast, wasmachine
- cv opstelplaats cv-ketel
- geiser opstelplaats geiser
- mh opstelplaats moederhaard
- gk opstelplaats gaskachel
- b. opstelplaats elektrische boiler
- radiator

Maatvoering is in millimeters, en is slechts ter indicatie!
Alle op de tekening aangegeven maten zijn "circa" maten.
Er kunnen geen rechten aan de tekening worden ontleend

| | | | |
|------------------------------------------------------|------------|-----------|--------------|
| VERHUURPLATTEGROND | | Type Bre | |
| onderwerp Millingenhof 51, 1106 KC, Amsterdam | | | |
| 2e verdieping | | | |
| datum | getekend | schaal | OGE nr. |
| 01-04-2010 | ENVastgoed | 1:100 | E-0036135 |
| gewijzigd | gewijzigd | gewijzigd | tekeningform |
| 19-01-2026 | | | A4 |

Arlandaweg 88, Postbus 67065, 1060 JB Amsterdam, telefoon nr. 020-6801801