

















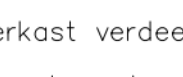
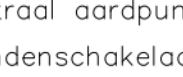
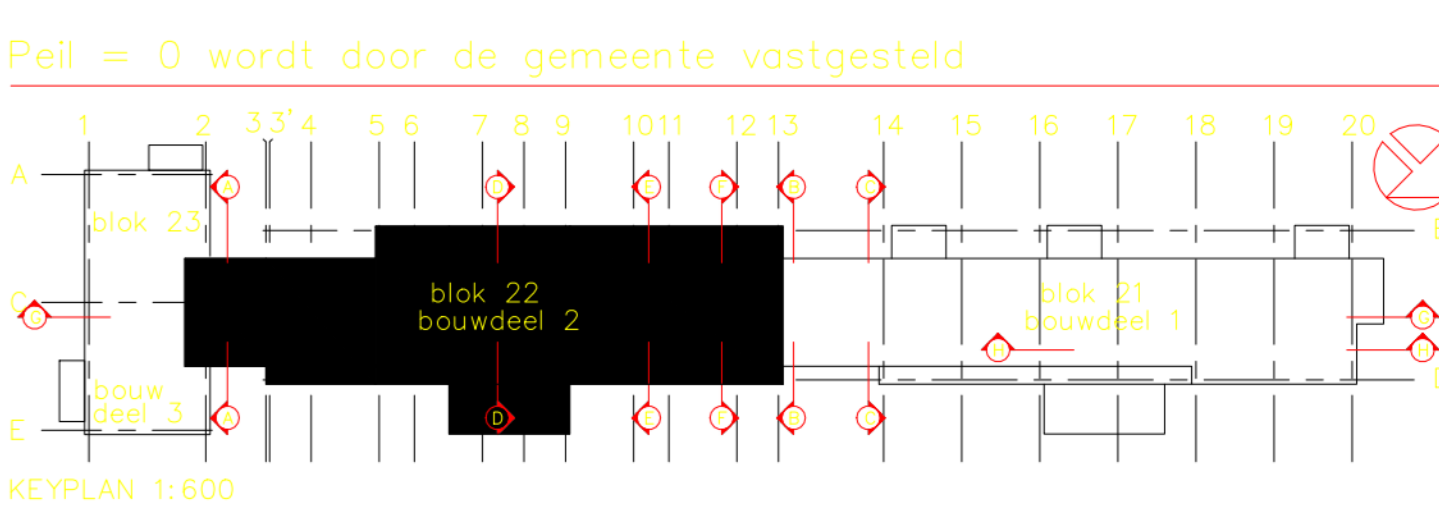
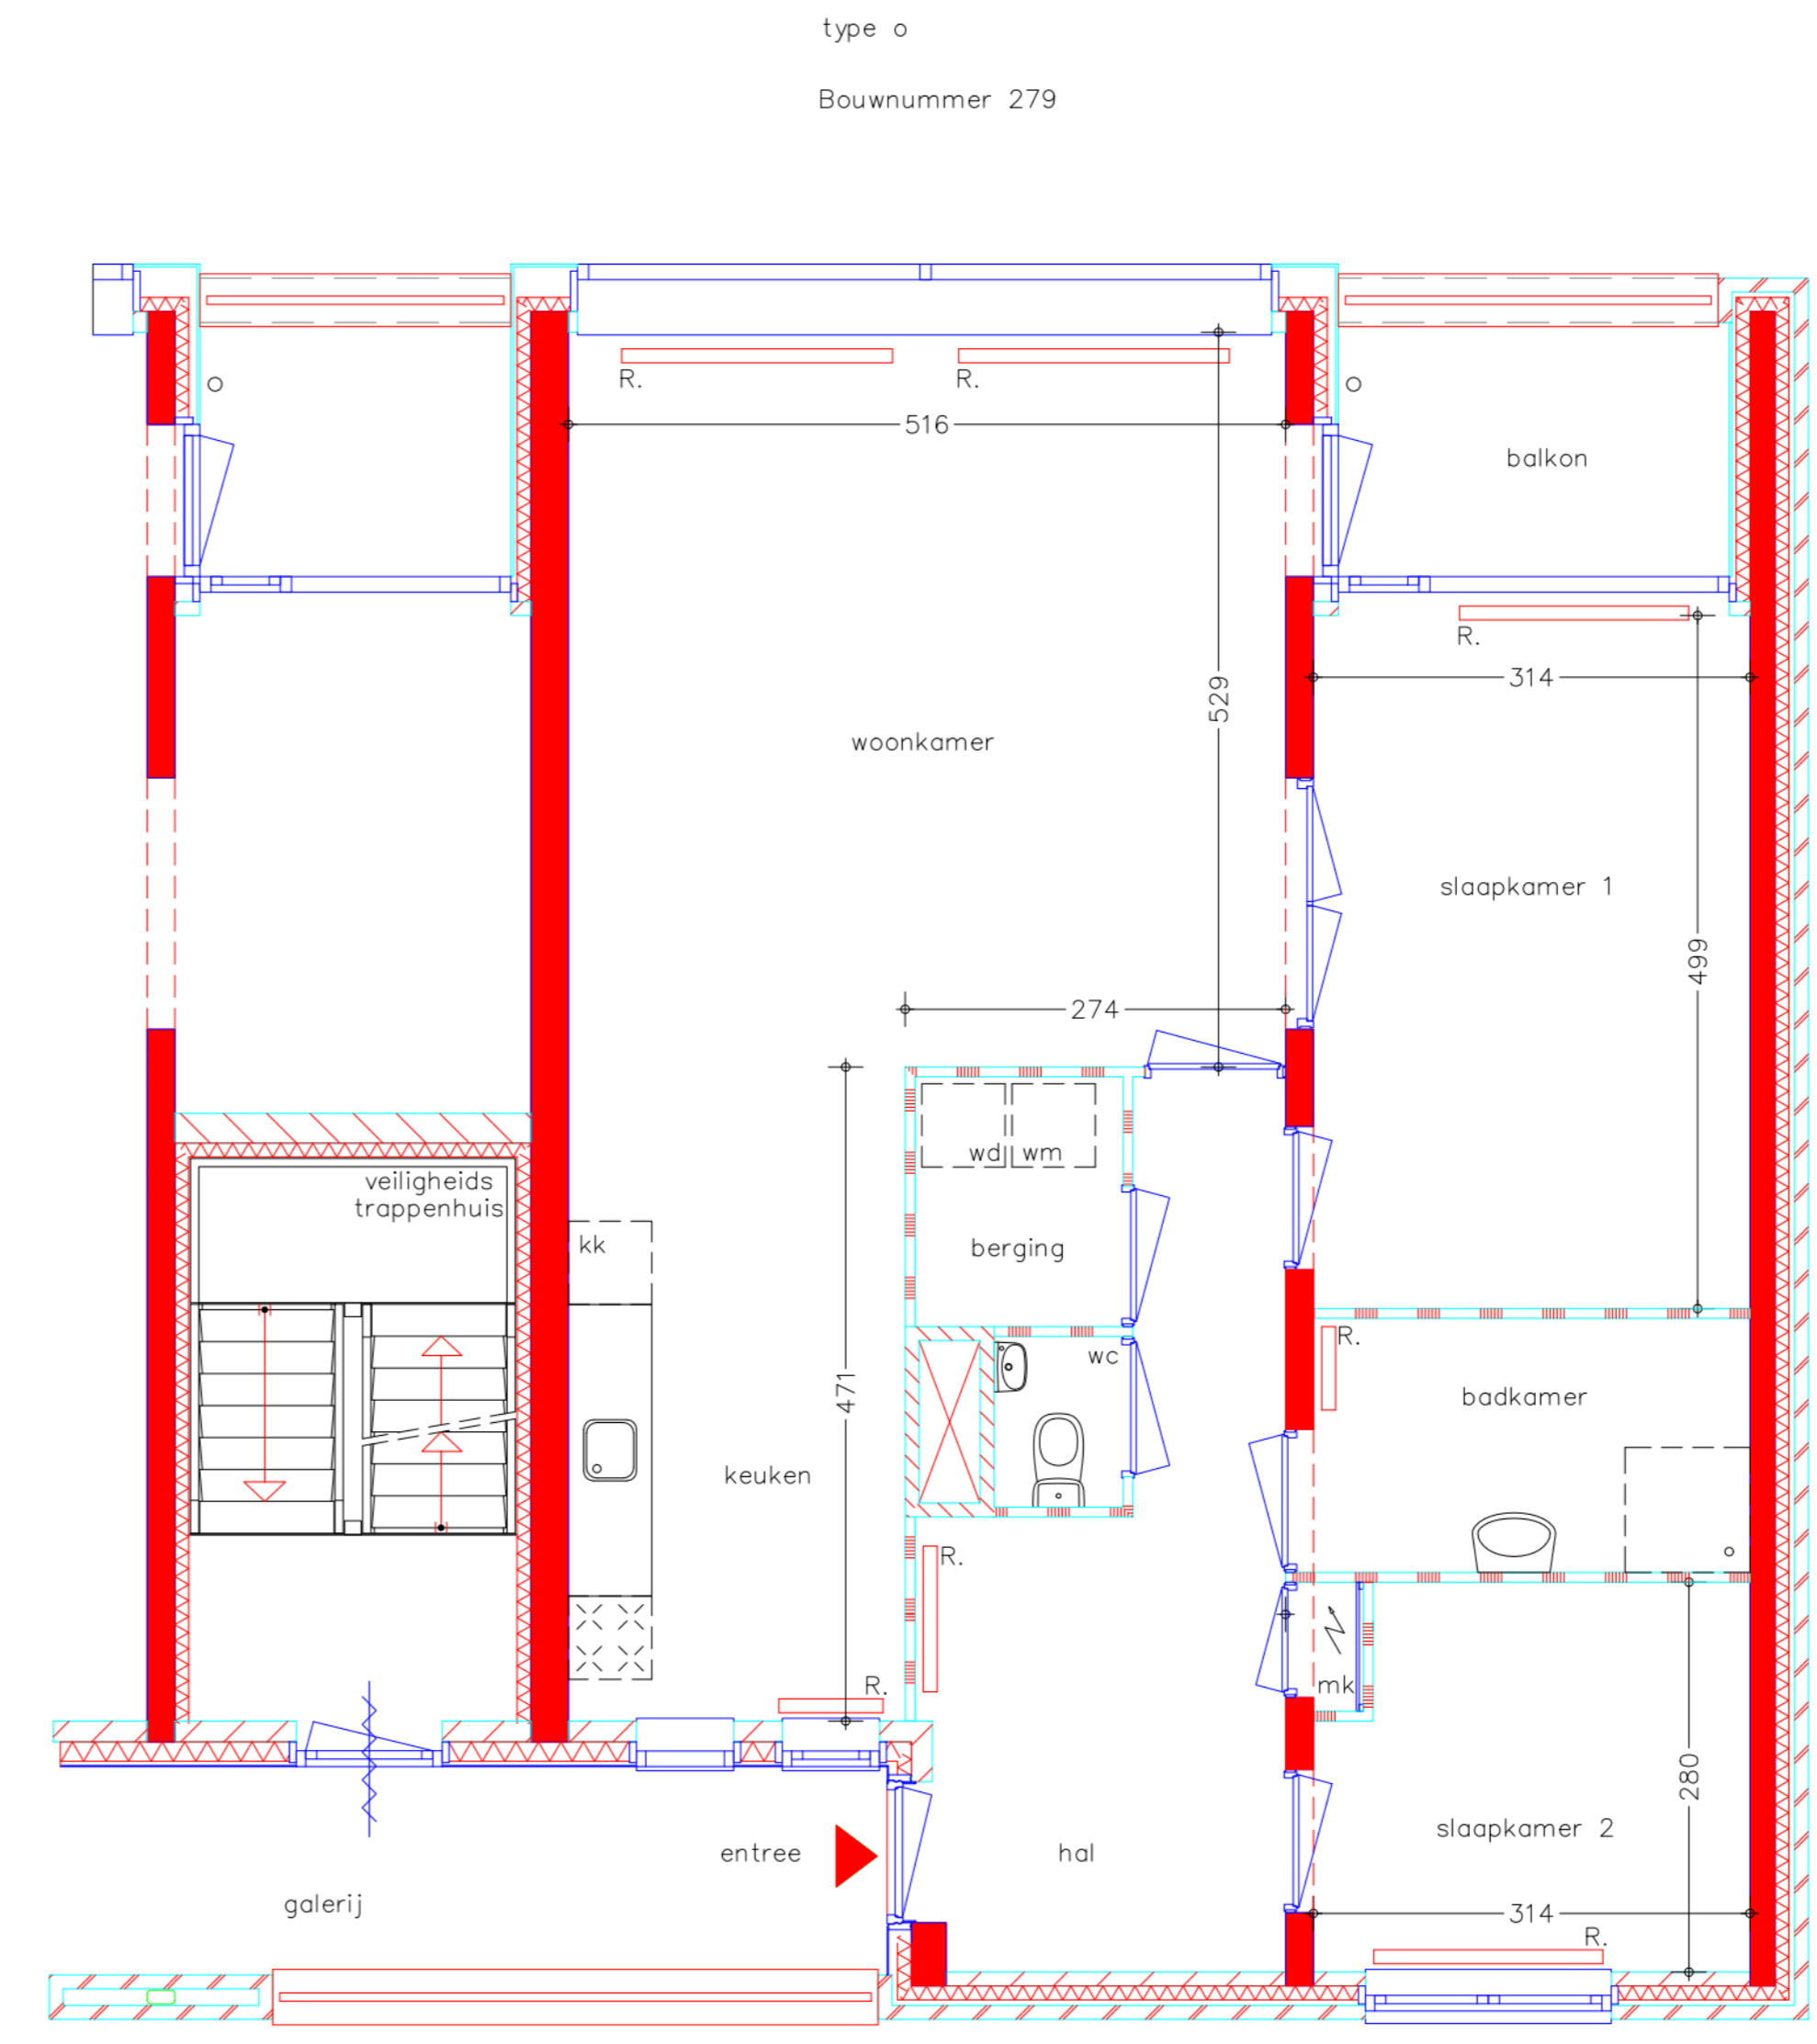
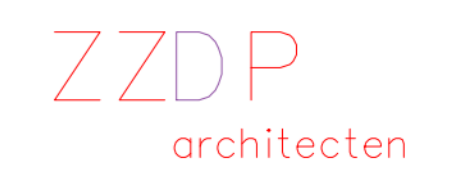


**Renvoor**

-  metselwerk
-  glazen gevelbekleding
-  aluminium beplating
-  volkerbeplating
-  prefabbeton
-  beton
-  glas
-  veiligheidsglas
-  glaspaneel
-  schanskorven
-  scheidingswand
-  kalkzandsteen
-  geveimetselwerk
-  isolatie
-  ventilatiooster
-  brandwerende deur 30 minuten
-  brandwerende deur 60 minuten
-  zelfsluitende deur
-  brandwerende constructie 30 minuten
-  brandwerende constructie 60 minuten


- mk Meterkast verdeelrichting in de meterkast t.b.v. de schel
- Centraal aardpunt
- Standenschakelaar mechanische ventilatie (hoog, midden, laag)
- Enkelvoudige perlex wandcontactdoos 3 fase, nul en aarde ten behoeve van mechanische ventilatie
- Enkelvoudige perlex wandcontactdoos 3 fase, nul en aarde (300mm + vloer) ten behoeve van elektrisch kooktoestel
- Enkelvoudige wandcontactdoos 1 fase, nul en aarde (1800mm + vloer) ten behoeve van koelkast
- Enkelvoudige wandcontactdoos 1 fase, nul en aarde (1050mm + vloer) ten behoeve van wasmachine
- Enkelvoudige wandcontactdoos 1 fase, nul en aarde (1050mm + vloer) ten behoeve van wasdroger
- Enkelvoudige wandcontactdoos 1 fase, nul en aarde (1800mm + vloer) ten behoeve van leukemrubel
- Enkelvoudige wandcontactdoos 1 fase, nul en aarde (300mm + vloer) ten behoeve van vaatwasser
- Aansluitpunt stadsverwarmingsunit
- Dubbelvoudige wandcontactdoos 1 fase, nul en aarde (300mm + vloer) ten behoeve van algemeen gebruik
- Enkelvoudige wandcontactdoos 1 fase, nul en aarde (300mm + vloer) slagvast, waterdicht
- Dubbelvoudige wandcontactdoos 1 fase, nul en aarde (300mm + vloer) slagvast, waterdicht
- Aansluitpunt 1 fase, nul en aarde tbv. kamerthermostaat
- Scheerwandcontactdoos (1800mm + vloer)
- Centraaldoos voorzien van licht(aansluit)punt (tegen plafond)
- Licht(aansluit)punt op de wand (boven spiegel of 2000mm + vloer)
- Enkelzijdige schakelaar met de optie deze te gebruiken als wisselschakelaar (1050mm + vloer)
- Enkelzijdige schakelaar waterdicht (1050mm + vloer)
- Serieschakelaar (1050mm + vloer)
- Wisselschakelaar (1050mm + vloer)
- Enkelvoudige wandcontactdoos 1 fase, nul en aarde + enkelzijdige schakelaar (1050mm + vloer)
- Enkelvoudige wandcontactdoos 1 fase, nul en aarde + wisselschakelaar (1050mm + vloer)
- Schel (1800mm + vloer)
- Drukknop bel waterdicht (1200mm + vloer)
- Aansluitpunt telefoon ledig (300mm + vloer)
- Aansluitpunt boiler ledig (300mm + vloer)
- Aansluitpunt centrale antenne installatie ledig (300mm + vloer)
- Videofon met spreeklijsterverbinding en deur opener (1400mm + vloer)
- Videofon met spreeklijsterverbinding in bellentableau (1400mm + vloer)
- kk Opstelplaats koelkast
- wm Opstelplaats wasmachine
- wd Opstelplaats wasdroger
- hwa Hemelwaterafvoer
- Rw Plaatsingsruimte radiator
- rm Automatische rookmelder 230V (tegen plafond)
- m Afzuigpunt mechanische ventilatie
- Noodverlichting in liftkooi aan te brengen door leverancier conform art.8 bouwbesluit
- Wandarmatuur, waterdicht, slagvast
- Plafondarmatuur, waterdicht, slagvast
- Wandarmatuur voorzien van noodstroom waterdicht, slagvast
- Plafondarmatuur voorzien van noodstroom, waterdicht, slagvast
- Enkelvoudige wandcontactdoos 1 fase, nul en aarde (300mm + vloer) afsluitbaar, waterdicht, slagvast
- Aansluitpunt 1 fase, nul en aarde tbv. bellentableau
- TL armatuur, waterdicht, slagvast (tegen plafond)
- binnenkozijnen in woningen plaatstaal met opdeurdeur dagmaat 910mm
- binnenkozijnen meterkast in woningen plaatstaal met opdeurdeur dagmaat 710mm

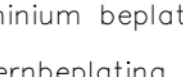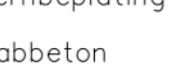

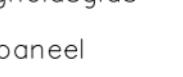Amstelveen: Looi-Weide-Amstel 3, Telefoon 020-6471961, Fax 020-6434633, Postbus 700, 1180 AS Amstelveen, Email info@zzdp.nl, Site www.zzdp.nl Kleinmooie (Berlijn): ZZDP Architekten GmbH, Am Fichtenau 33b, D-12435 Kleinmooie		
Wijingsdatum: 29-09-2003	Omschrijving: Blok 22 1e verdieping	Ontwerper:
B/	Medewerker/architect:	Getekend:
C/	Projectleider:	Bureau:
D/	Schaal:	Formaat:
E/	Teken:	Datum:
F/	Teken:	Datum:
G/	Teken:	Datum:
H/	Teken:	Datum:
Project: 64 appartementen Scheerberglaan Oost		Projectnummer: 1624-03-14
Bouwnummer:		Datum: 11-07-2003

type o

Bouwnummer 279

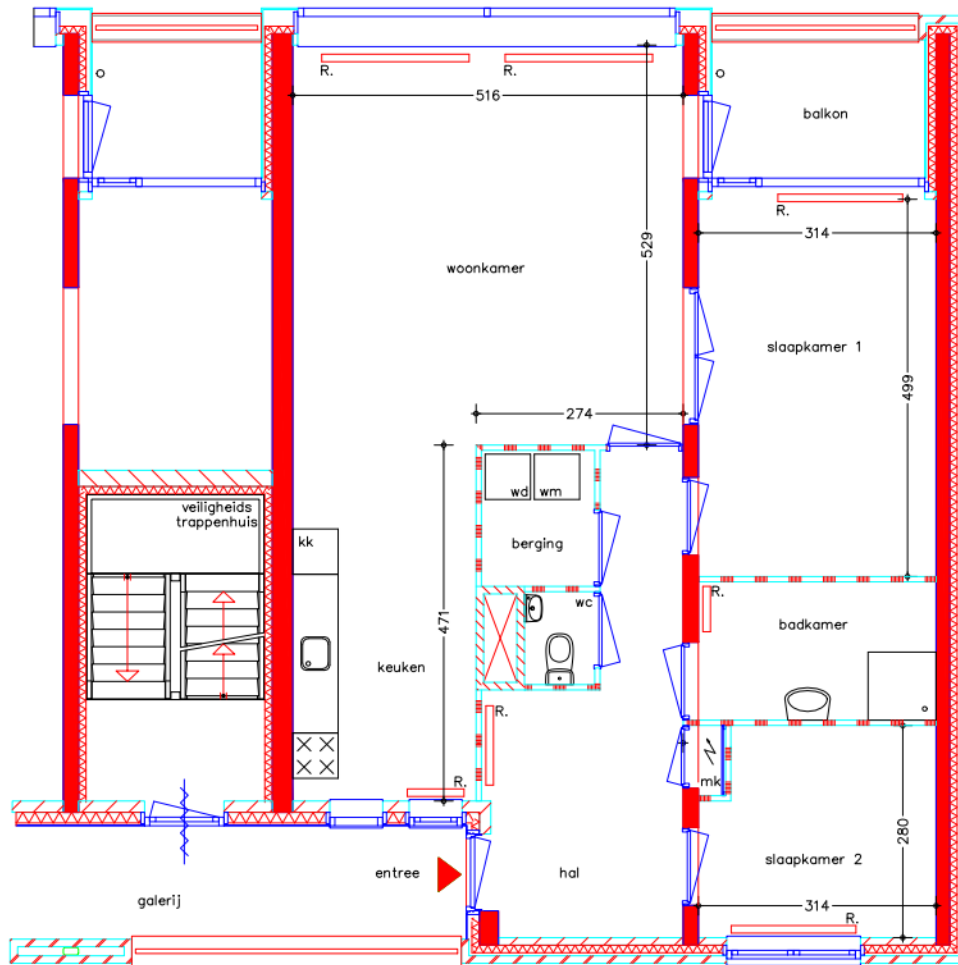

1e verdieping