



Begane grond

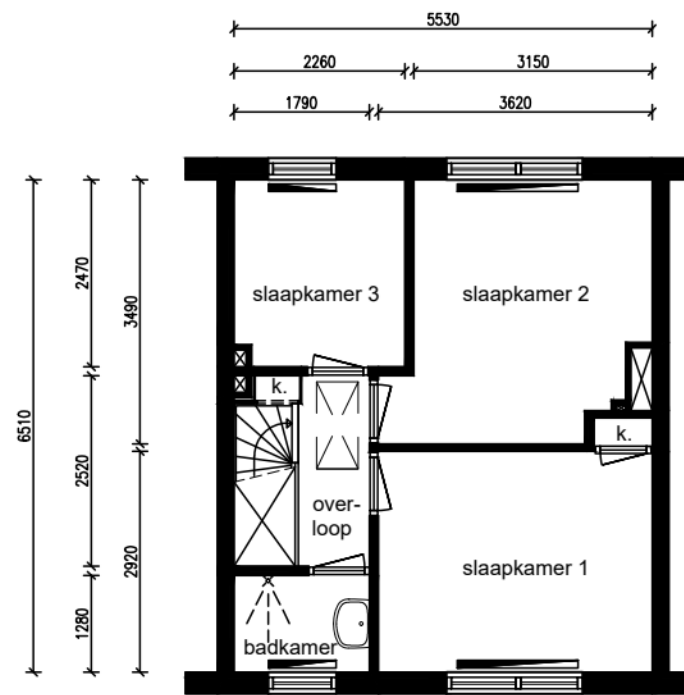

1e verdieping

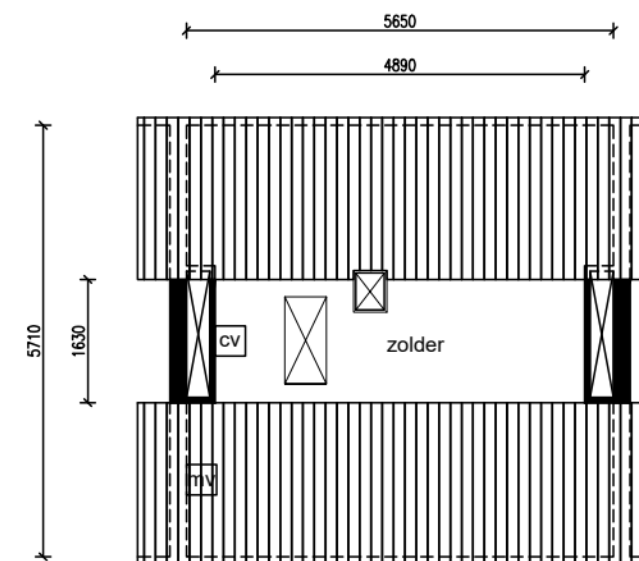

2e verdieping



Ruimte	m ²
Woonkamer	22,41
Keuken	5,36
Slaapkamer 1	10,88
Slaapkamer 2	10,68
Slaapkamer 3	5,52
Badkamer	2,29
Voortuin	15,64
Achtertuint	112,58
Berging	6,73
Zolder	7,34
Hal	4,93
Overloop	4,18
Totaal:	199,25
Privé buitenruimte:	128,22

Lengte aanrechtblad:
1,80m

NEN 2580

Gebruiksoppervlakte
79,97 m²

Bruto vloeroppervlakte
116,23 m²

Adres: Kerkstraat 34
Plaats: Wormerveer
VHE-nummer: 18311737
Schaal: 1:100
Formaat: A3

Datum: 18-03-2026
Tekenaar: BA

parteon

Dick Laanplein 1
1521 HT Wormerveer
T:(075) 627 50 50
E:info@parteon.nl
I:www.parteon.nl



EN Vastgoed vision
Roode Wildemanweg 47
1521PZ Wormerveer

Telefoon (075) 888 0383
E-mail info@envastgoedvision.nl
Website www.envastgoedvision.nl