



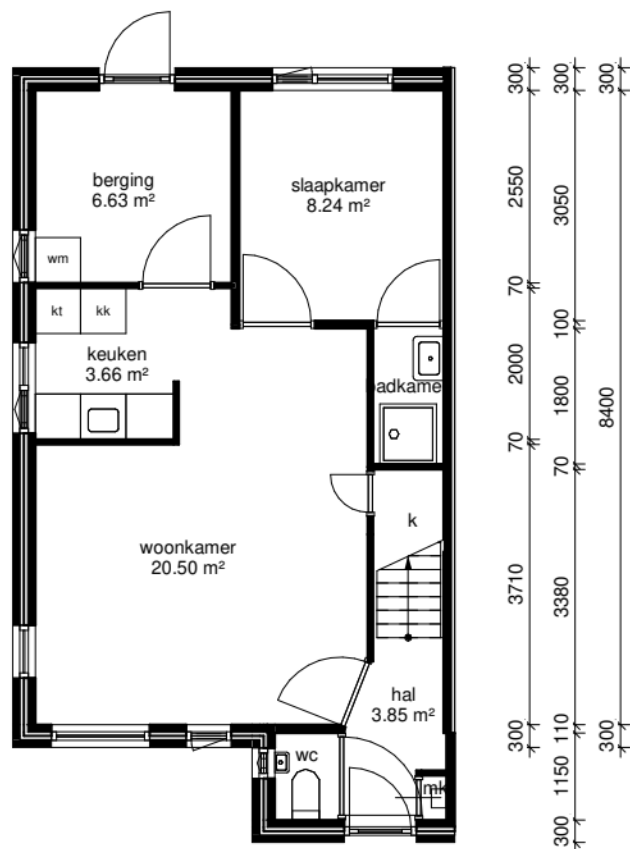

begane grond

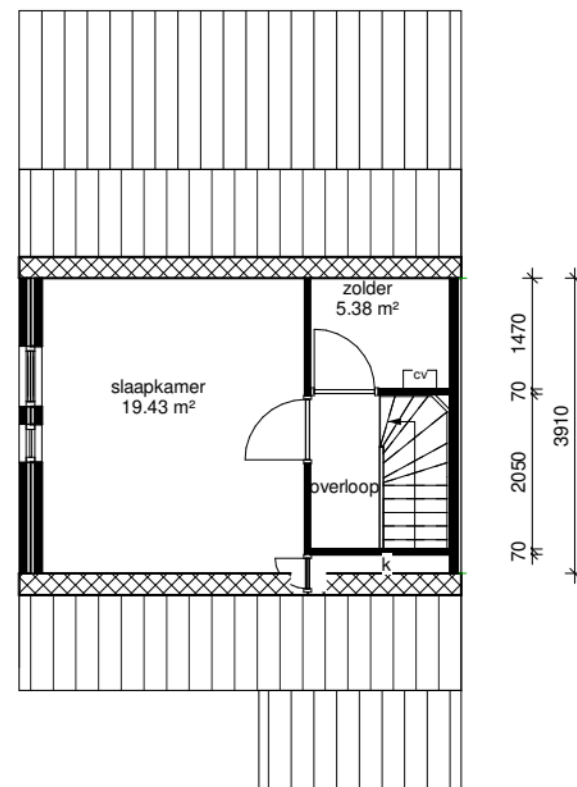

eerste verdieping

wold & waard

Adres: Molenlaan 1 A
Postcode: 9861BX Grootegast
Schaal: 1 : 100
Datum: 01-09-2023
hitech Your Future. Our Passion.

Alle maten zijn onder voorbehoud en aan deze tekening kunt u geen rechten ontleenen