

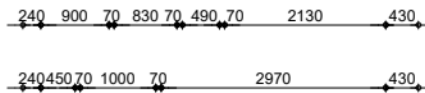


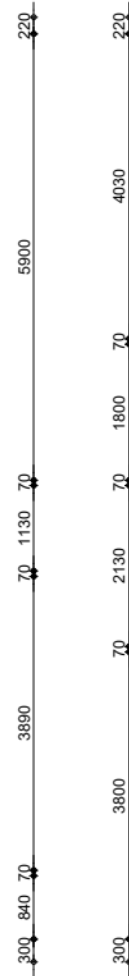

EIGEN HAARD

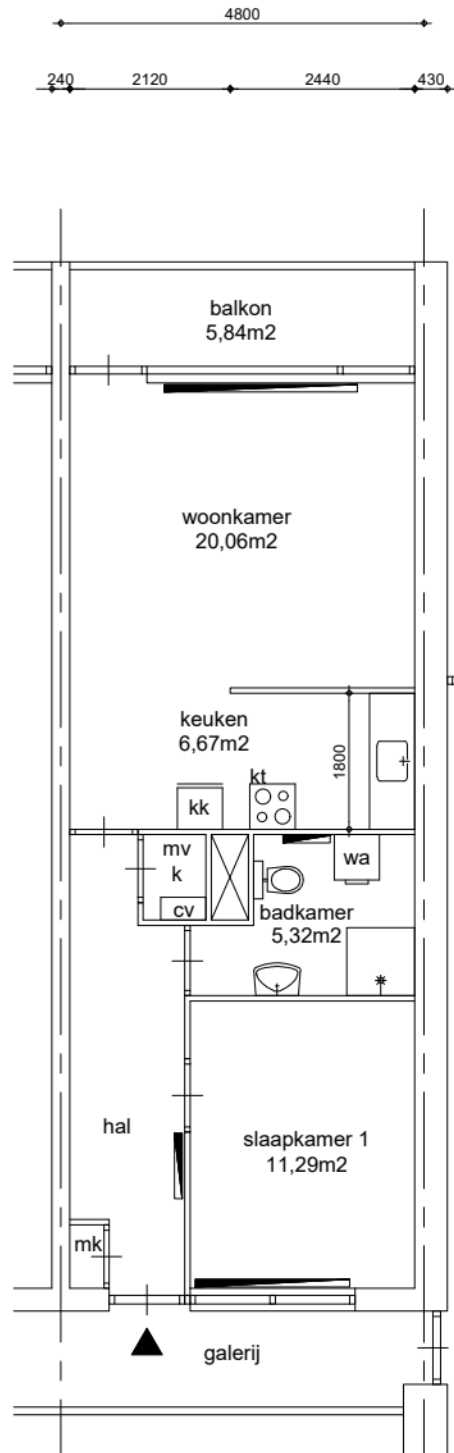

GO wonen:	53,78m ²
GO overig intern:	0,00m ²
GO overig extern:	5,28m ²

Woonoppervlakte:	43,34m ²
------------------	---------------------

Appartement
GO wonen 53,78m²



Maatvoering is in millimeters, en is slechts ter indicatie !
Alle op de tekening aangegeven maten zijn "circa" maten.
Er kunnen geen rechten aan de tekening worden ontleend

VERHUURPLATTEGROND Type A-1hr
onderwerp Galvanistraat 91, 1433 LW, Kudelstaart
2e verdieping

datum	17-01-2014	getekend	ENVastgoed	schaal	1:100	OGE nr.	E-0046813
gewijzigd	26-01-2021	gewijzigd	19-02-2026	gewijzigd		tekeningform	A4

Arlandaweg 88, Postbus 67065, 1060 JB Amsterdam , telefoon nr. 020-6801801

Renvooi

	plafondhoogte (circa)
wp	opstelplaats warmtepomp
oz	omvormer zonnepanelen
zb	opstelplaats zonneboiler
mk	meterkast
mv	mechanische ventilatie unit
wtw	opstelplaats warmteterugwinningunit
kt/ekt	kooktoestel, elektrisch kooktoestel
kk/wm	plaatsingsruimte koelkast, wasmachine
cv	opstelplaats cv-ketel
geiser	opstelplaats geiser
mh	opstelplaats moederhaard
gk	opstelplaats gaskachel
b.	opstelplaats elektrische boiler
	radiator