

WOON
KRACHT
10


Adres: Berkenhof 10
3355AC PAPENDRECHT

Verdieping: Begane grond

Schaal: 1:50

Datum: 30-08-2022

Organisatie: Woonkracht10

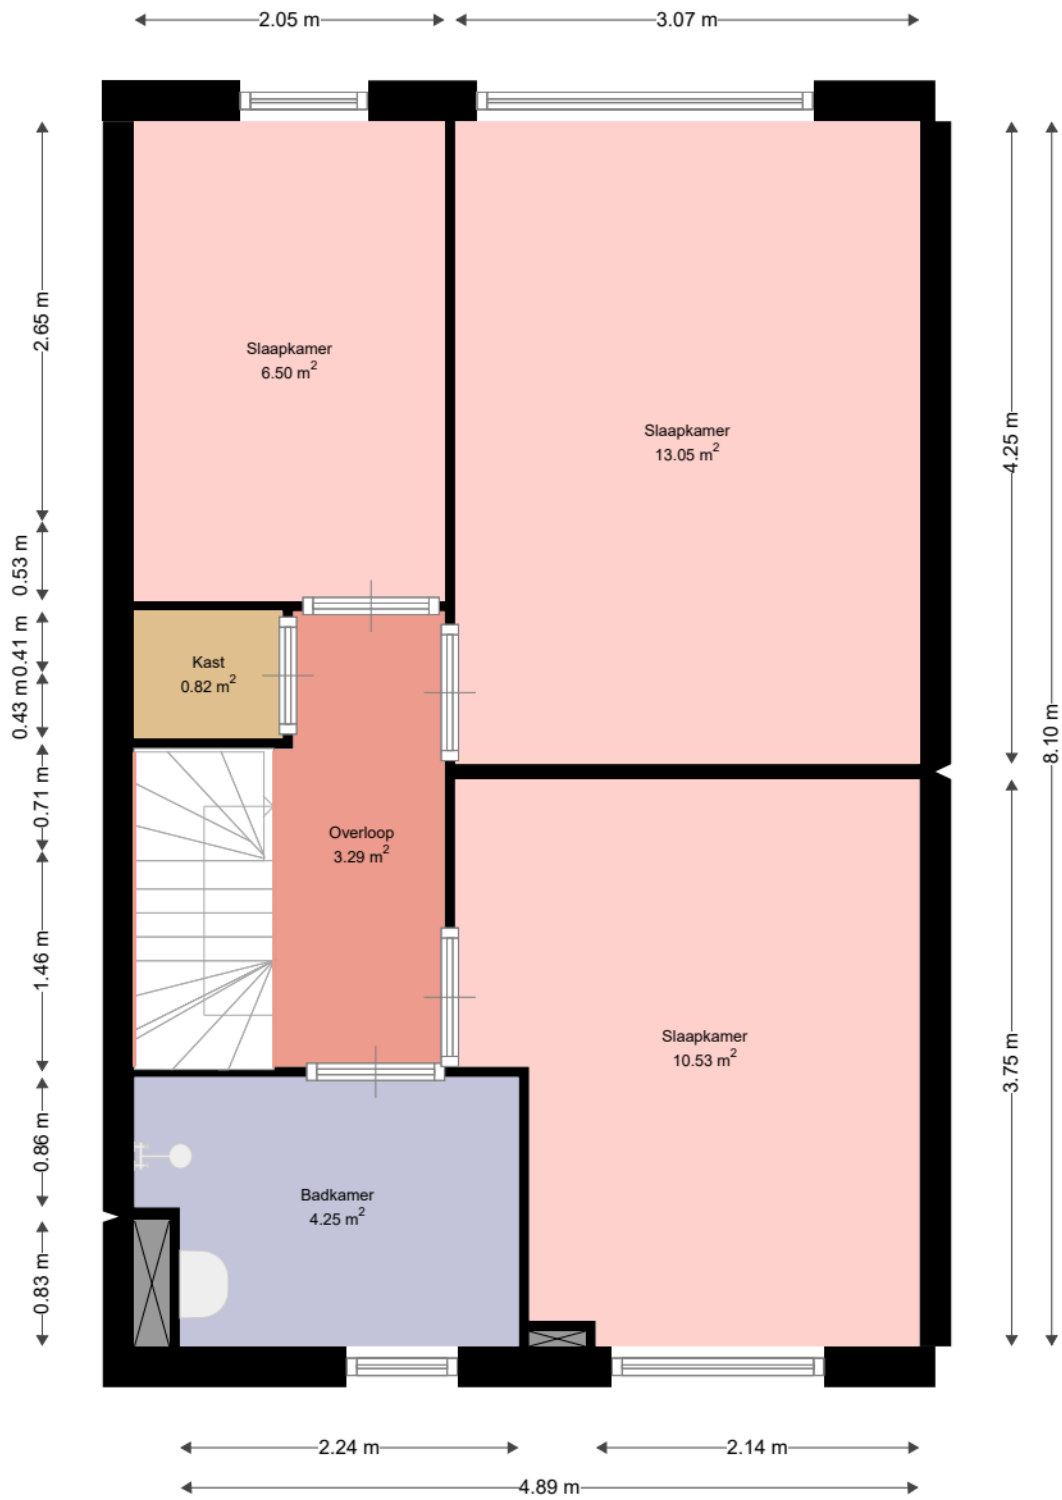

WOON
KRACHT
10

Adres: Berkenhof 10
 3355AC PAPENDRECHT

Verdieping: Eerste verdieping

Schaal: 1:50

Datum: 30-08-2022

Organisatie: Woonkracht10