

Nijestee i


Adres: Winschoterdiep 87E
9724 GL GRONINGEN

Verdieping: Kelder

Schaal: 1:100

Datum: 29-12-2025

Organisatie: Stichting Nijestee

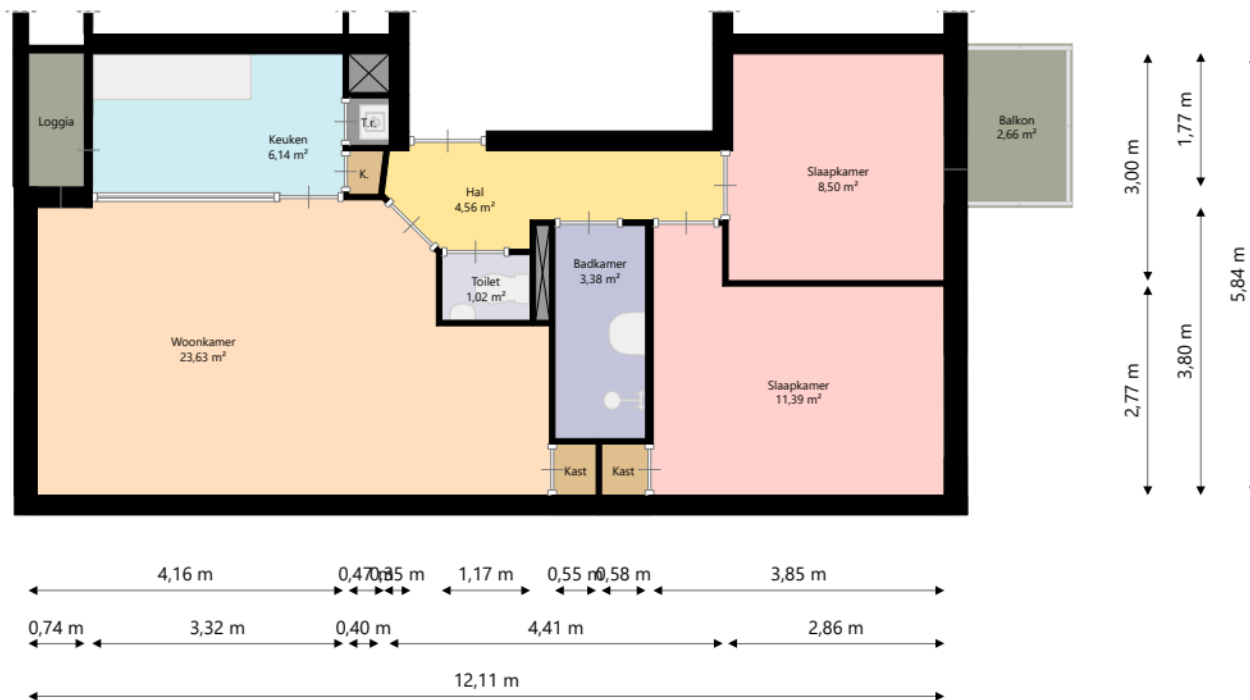

Nijestee i

Adres: Winschoterdiep 87E
9724 GL GRONINGEN

Verdieping: Tweede verdieping

Schaal: 1:100

Datum: 29-12-2025

Organisatie: Stichting Nijestee