


# Nijestee i

Adres:	Vinkenstraat 37-B 9713 TC GRONINGEN
Verdieping:	Begane grond
Schaal:	1:100
Datum:	04-03-2026
Organisatie:	Stichting Nijestee

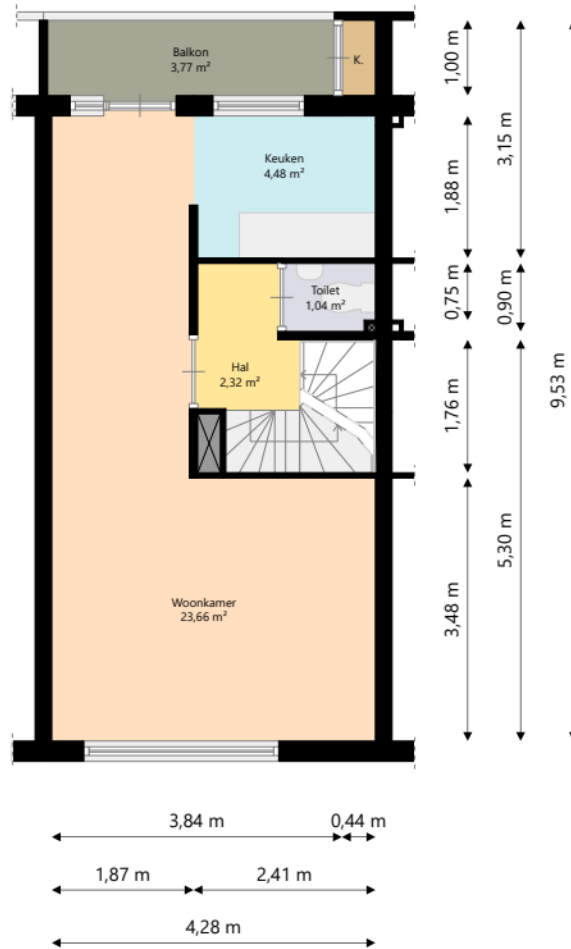

# Nijestee i


Adres: Vinkenstraat 37-B  
9713 TC GRONINGEN

Verdieping: Eerste verdieping

Schaal: 1:100

Datum: 04-03-2026

Organisatie: Stichting Nijestee

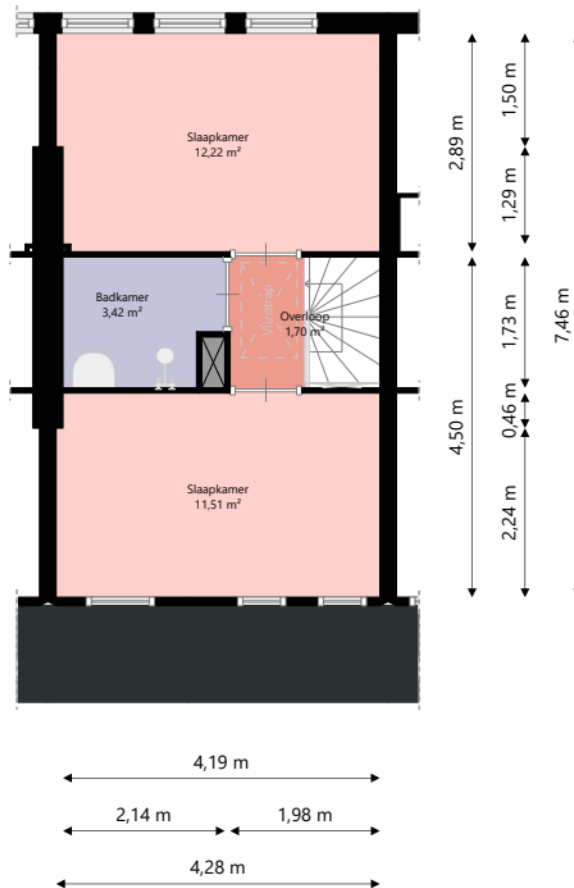

# Nijestee i

Adres: Vinkenstraat 37-B  
9713 TC GRONINGEN

---


Verdieping: Tweede verdieping

Schaal: 1:100

Datum: 04-03-2026

---

Organisatie: Stichting Nijestee

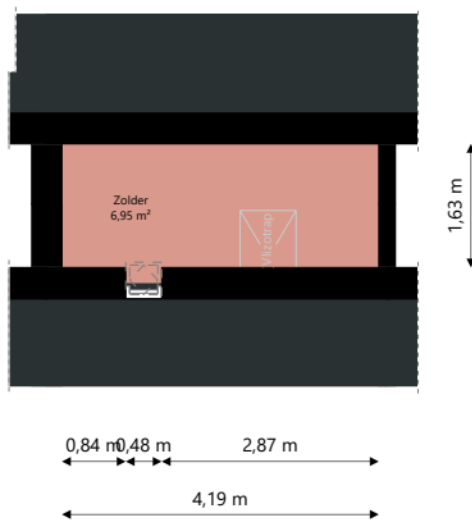

# Nijestee i

Adres: Vinkenstraat 37-B  
9713 TC GRONINGEN

Verdieping: Derde verdieping

Schaal: 1:100

Datum: 04-03-2026

Organisatie: Stichting Nijestee