


Chicago parkeergarage -1

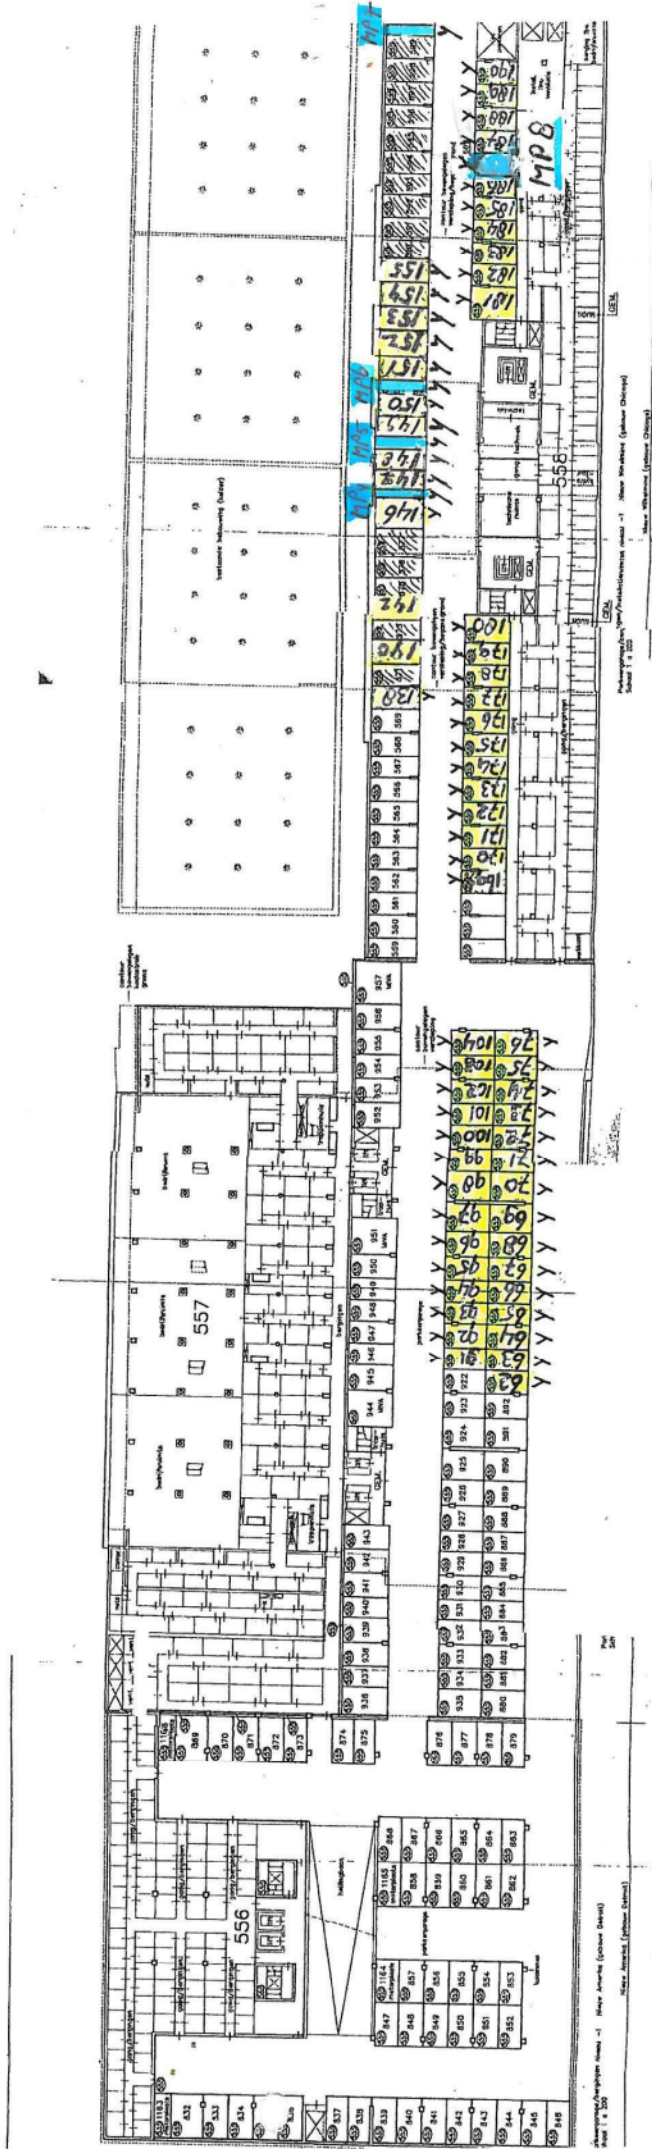

YMERÉ

Plattegrond ten behoeve van de verhuur van parkeerplaatsen in de parkeergarage onder gebouw Chicago

parkeerniveau -1