



# Nijestee i

Adres:	Vinkenstraat 43-A 9713 TD GRONINGEN
Verdieping:	Begane grond
Schaal:	1:100
Datum:	04-03-2026
Organisatie:	Stichting Nijestee

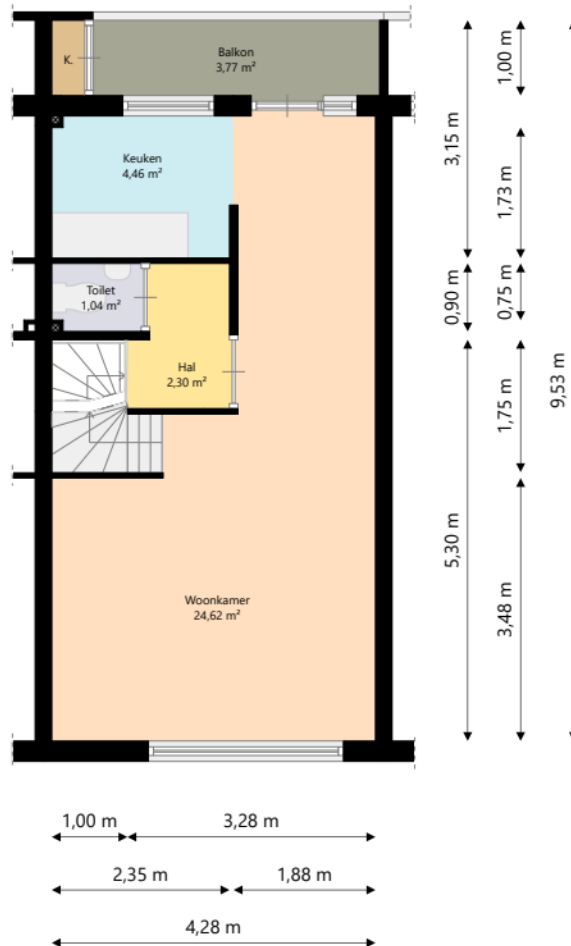

# Nijestee i

Adres: Vinkenstraat 43-A  
 9713 TD GRONINGEN  
 Verdieping: Eerste verdieping  
 Schaal: 1:100  
 Datum: 04-03-2026  
 Organisatie: Stichting Nijestee

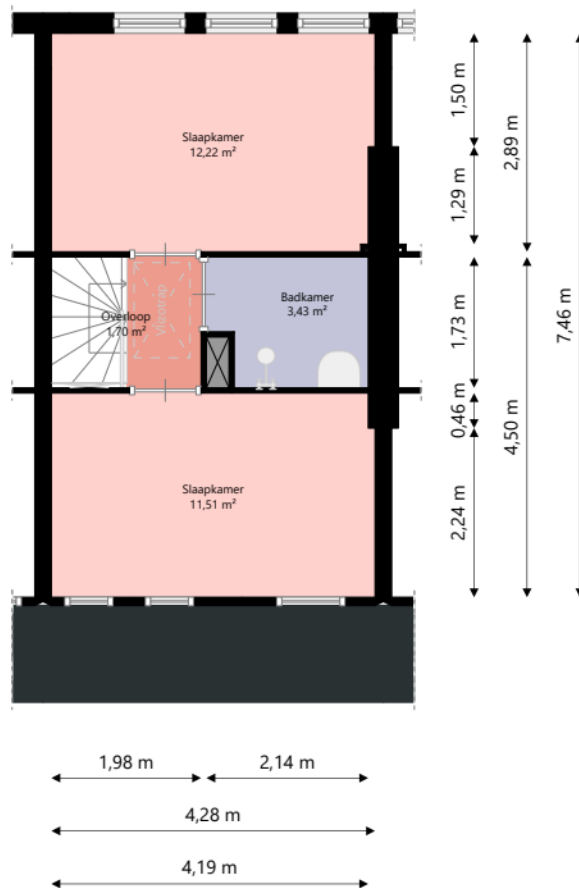

# Nijestee i


Adres: Vinkenstraat 43-A  
9713 TD GRONINGEN

Verdieping: Tweede verdieping

Schaal: 1:100

Datum: 04-03-2026

Organisatie: Stichting Nijestee

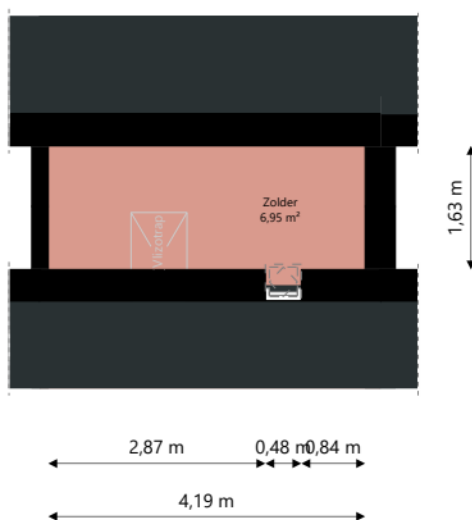

# Nijestee i

Adres: Vinkenstraat 43-A  
9713 TD GRONINGEN

---

Verdieping: Derde verdieping

Schaal: 1:100

Datum: 04-03-2026

---

Organisatie: Stichting Nijestee