


nabij
wonen

Adres:	Hoofdstraat 82b-9 3972LB DRIEBERGEN-RIJSENBURG
Verdieping:	Kelder
Schaal:	1:100
Datum:	27-05-2025
Organisatie:	Nabij Wonen

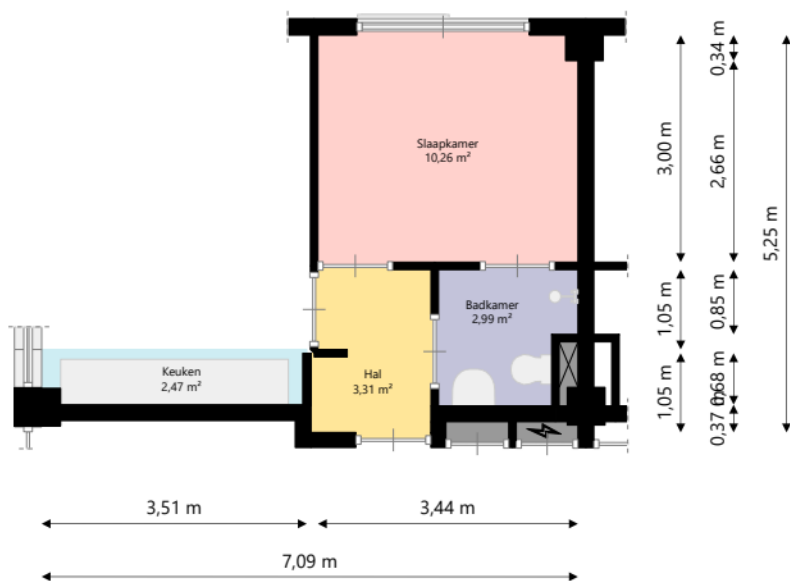

nabij
wonen

Adres: Hoofdstraat 82b-9
3972LB DRIEBERGEN-RIJSENBURG

Verdieping: Begane Grond

Schaal: 1:100

Datum: 27-05-2025

Organisatie: Nabij Wonen