

Nijestee i


Adres: W. Dresstraat 45
9728 SX GRONINGEN

Verdieping: Begane grond

Schaal: 1:100

Datum: 21-10-2025

Organisatie: Stichting Nijestee

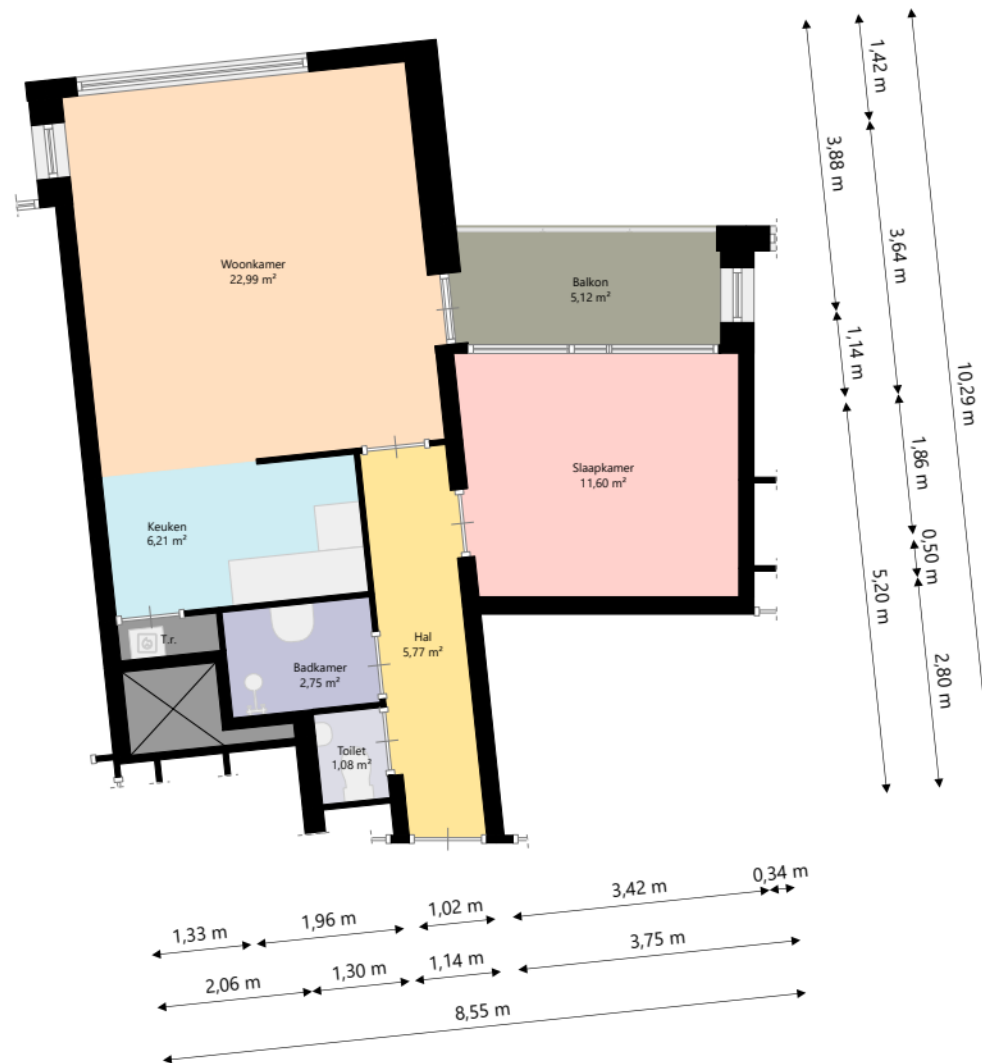

Nijestee i

Adres: W. Dresstraat 45
 9728 SX GRONINGEN
 Verdieping: Vijfde verdieping
 Schaal: 1:100
 Datum: 21-10-2025
 Organisatie: Stichting Nijestee