

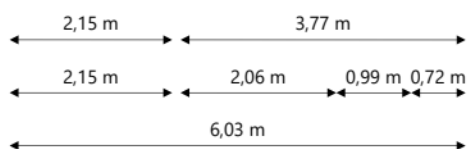


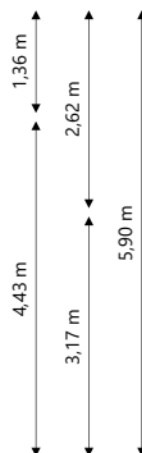

Adres:	Geert Topelenstraat 17 9688RN DRIEBORG
Verdieping:	Begane grond
Schaal:	1:100
Datum:	21-04-2024
Organisatie:	Stichting Acanthus

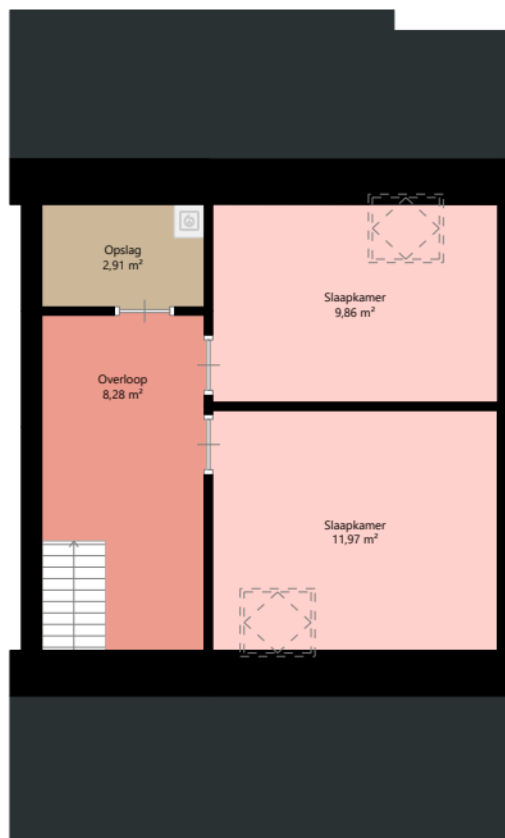

Adres: Geert Topelenstraat 17  
9688RN DRIEBORG

Verdieping: Eerste verdieping

Schaal: 1:100

Datum: 21-04-2024

Organisatie: Stichting Acantus