



Begane grond

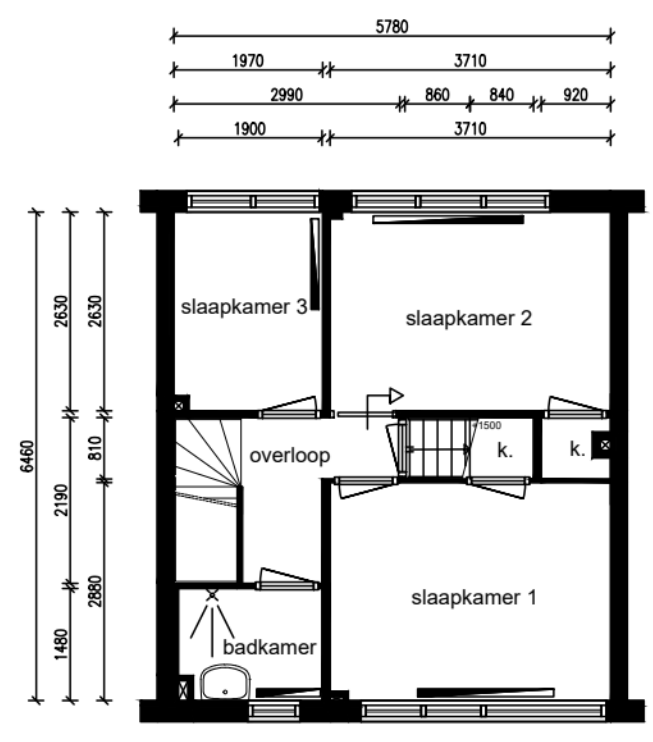

1e verdieping

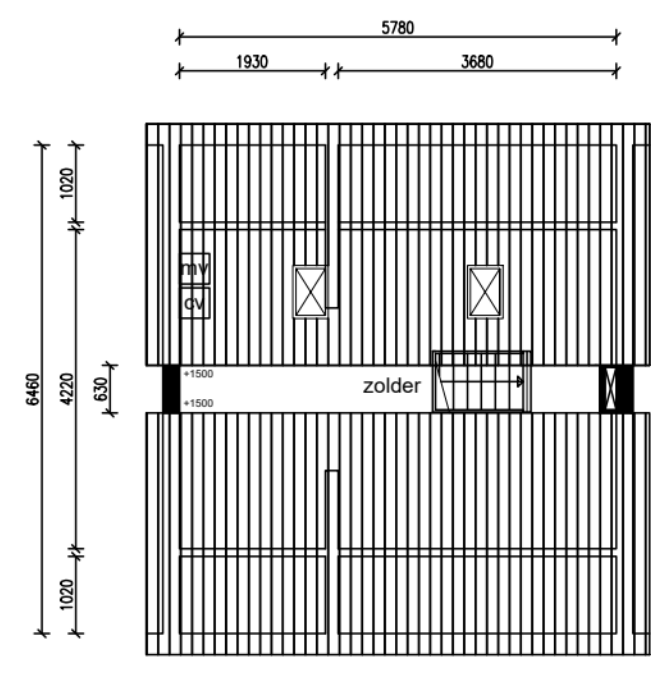

2e verdieping

Ruimte	m ²
Woonkamer	23,90
Keuken	4,76
Slaapkamer 1	11,34
Slaapkamer 2	10,41
Slaapkamer 3	5,14
Badkamer	2,75
Berging	6,85
Zolder	2,70
Achtertuint	56,97
Voortuint	20,94
Overloop	3,13
Hal	4,26
Totaal:	145,76
Privé buitenruimte:	77,91

Lengte aanrechtblad:
1,82m

NEN 2580

Gebruiksoppervlakte
77,85 m²

Bruto vloeroppervlakte
126,36 m²

Adres: Putterstraat 3
Plaats: Wormerveer
VHE-nummer: 24913517
Schaal: 1:100
Formaat: A3

Datum: 16-03-2026
Tekenaar: EK

parteon Dick Laanplein 1
1521 HT Wormerveer
T:(075) 627 50 50
E:info@parteon.nl
I:www.parteon.nl

EN Vastgoed vision
Roode Wildemanweg 47
1521PZ Wormerveer

Telefoon (075) 888 0383
E-mail info@envastgoedvision.nl
Website www.envastgoedvision.nl

