
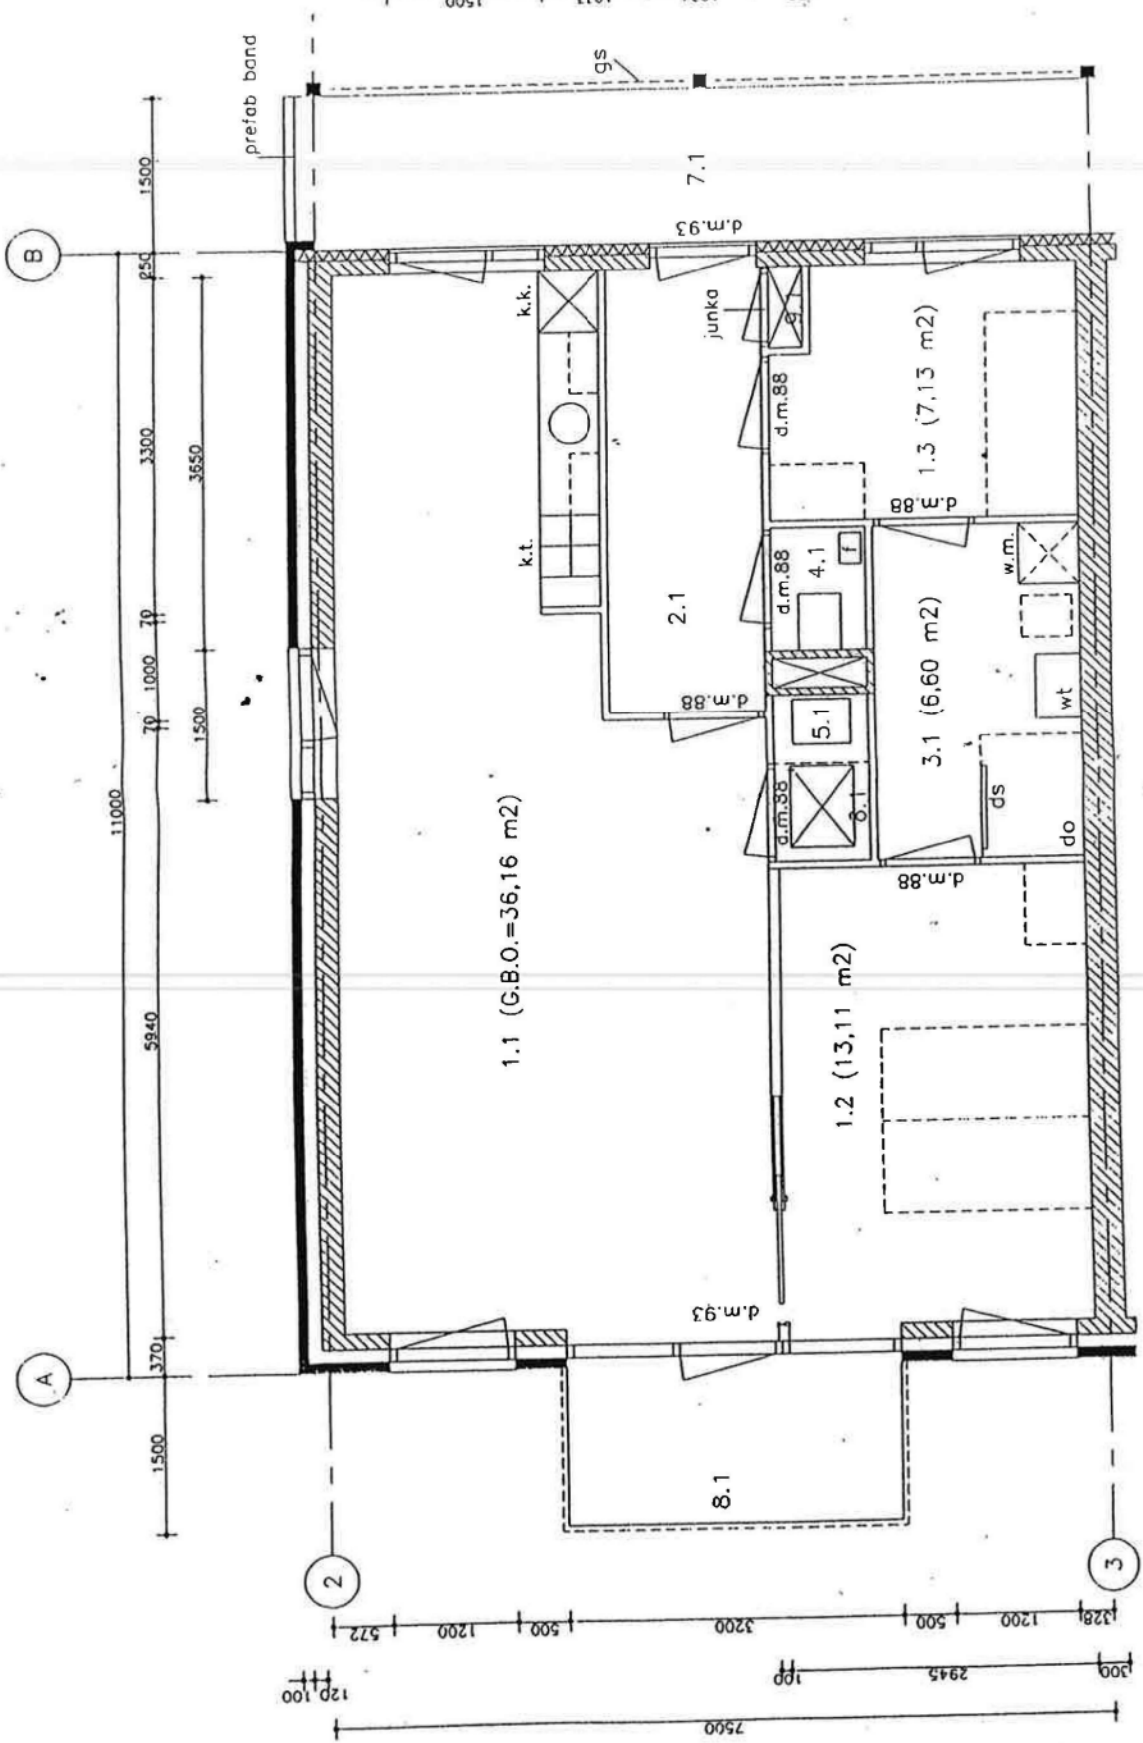


Aan deze plattegrond kunnen geen rechten worden ontleend. De aangegeven afmetingen kunnen enigszins afwijken. De plattegrond geeft de originele staat van de woning weer; eventuele aanpassingen, aangebracht door vorige huurders, zijn hier niet op vermeld. Tevens is het mogelijk dat de plattegrond in spiegelbeeld is afgedrukt.

10  
37

A2

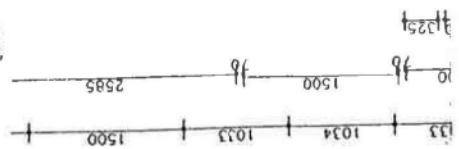

A2-ver1  
A2-ver2  
G.B.C.=7

