




| | |
|--------------|-------------------------------------|
| Adres: | Oude A Straat 25 9561PP TER APEL |
| Verdieping: | Begane grond |
| Schaal: | 1:100 |
| Datum: | 31-03-2026 |
| Organisatie: | Stichting Acantus |

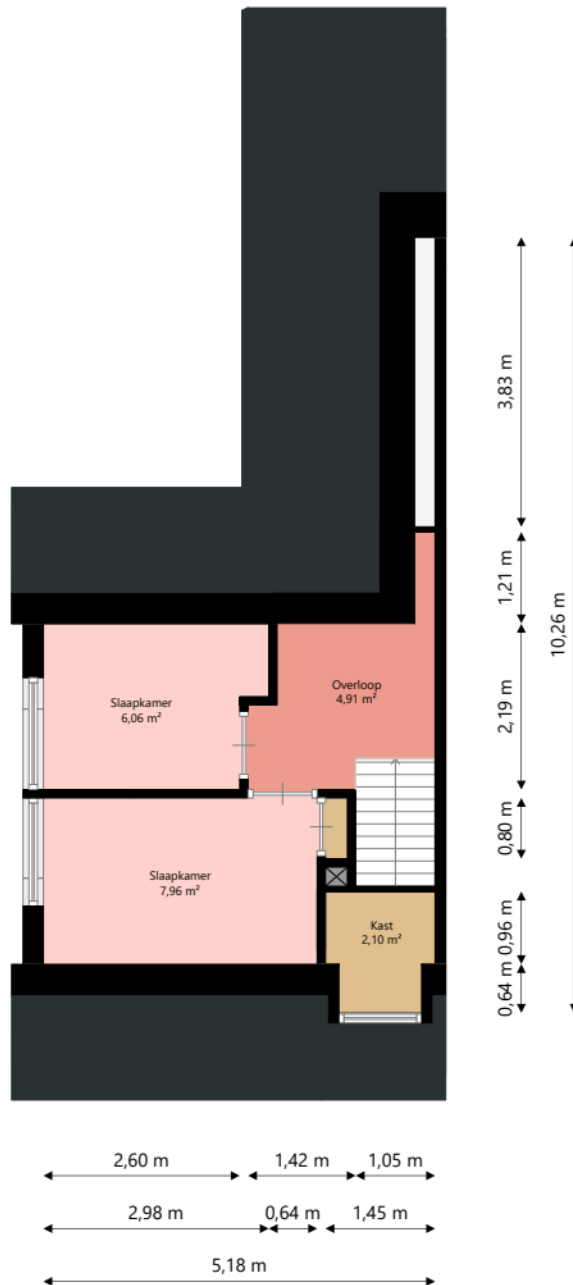

| | |
|--------------|-------------------------------------|
| Adres: | Oude A Straat 25 9561PP TER APEL |
| Verdieping: | Eerste verdieping |
| Schaal: | 1:100 |
| Datum: | 31-03-2026 |
| Organisatie: | Stichting Acantus |