


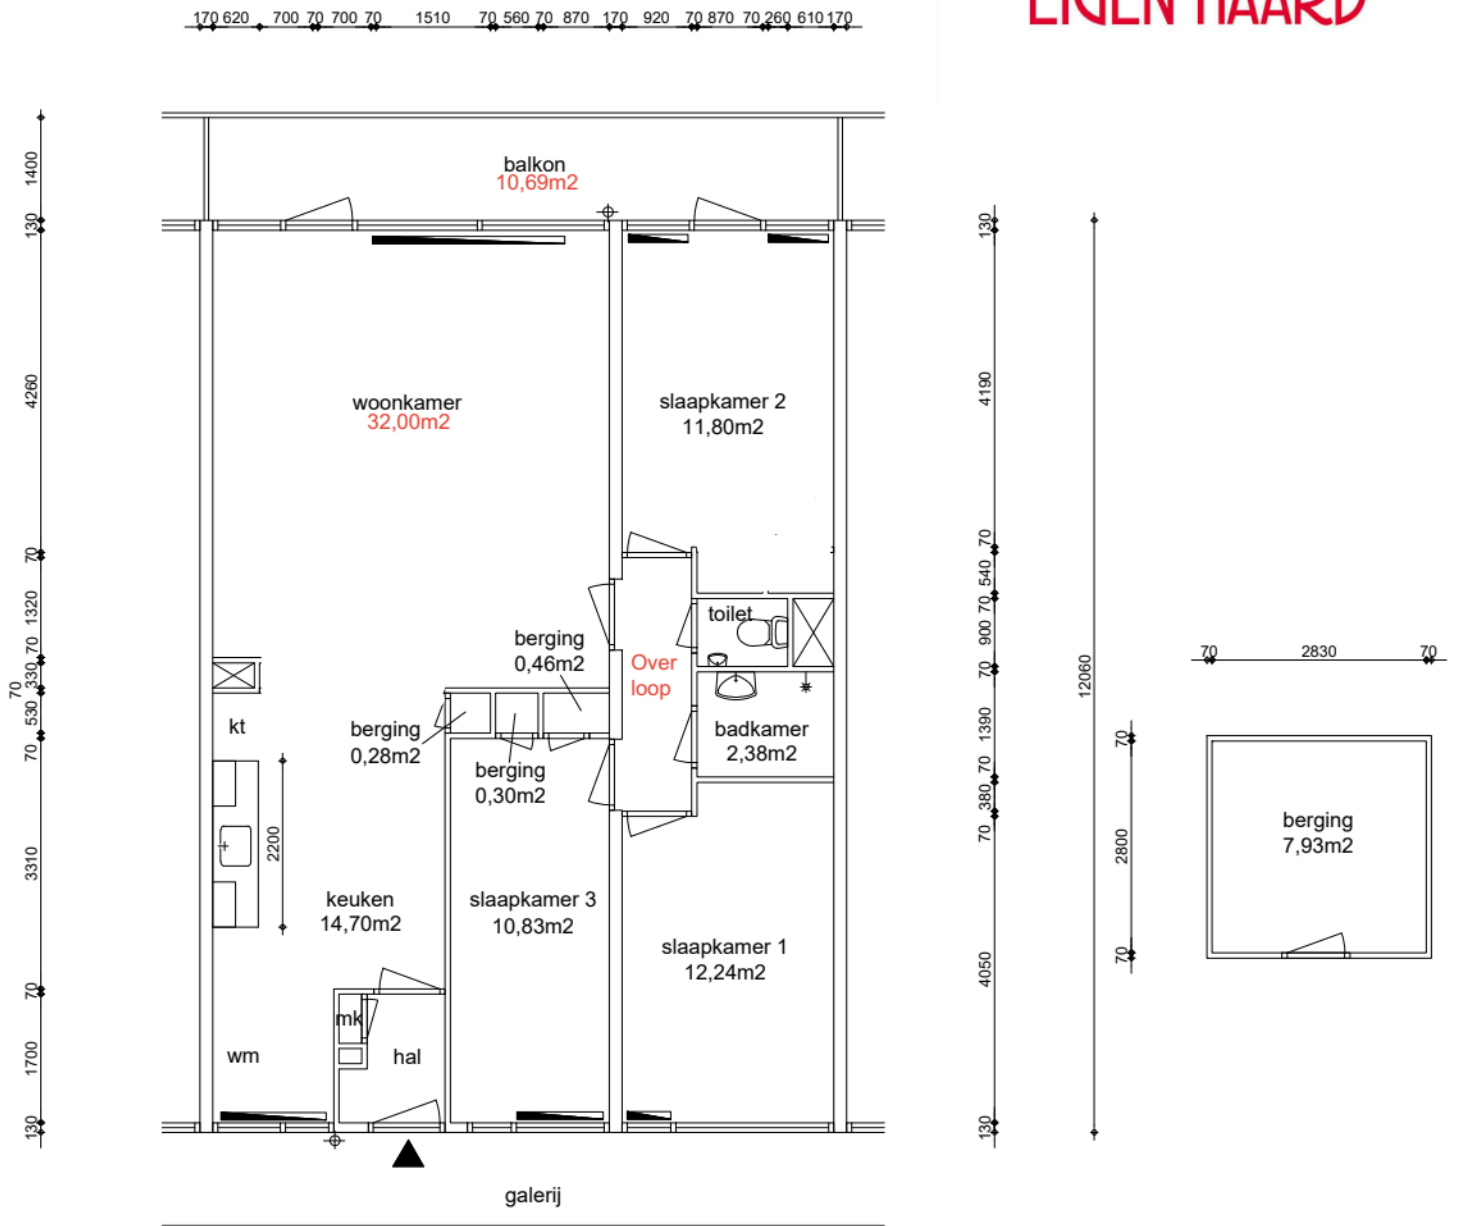

EIGEN HAARD



Appartement  
GO wonen 94,24m²

GO wonen:	94,24m²
GO overig intern:	0,00m²
GO overig extern:	7,93m²

### Renvooi

- ⊙ (2540) plafondhoogte (circa)
- wp opstelplaats warmtepomp
- oz opstelplaats omvormer zonnepanelen
- zb opstelplaats zonneboiler
- mk meterkast
- mv mechanische ventilatie unit
- wtw opstelplaats warmteterugwinningunit
- kt/ekt kooktoestel, elektrisch kooktoestel
- kk/wm plaatsingsruimte koelkast, wasmachine
- cv opstelplaats cv-ketel
- geiser opstelplaats geiser
- mh opstelplaats moederhaard
- gk opstelplaats gaskachel
- b. opstelplaats elektrische boiler
- radiator



Maatvoering is in millimeters, en is slechts ter indicatie !  
Alle op de tekening aangegeven maten zijn "circa" maten.  
Er kunnen geen rechten aan de tekening worden ontleend

onderwerp <b>Coudenhoveflat 94, Uithoorn</b>			
<b>Appartement</b>		<b>Tussen</b>	
datum 13-02-15	getekend ENvastgoed	schaal 1:100	OGE nr. E-0063057
gewijzigd 10-03-2023	gewijzigd	gewijzigd	tekeningform A4

Arlandaweg 88, Postbus 67065, 1060 JB Amsterdam , telefoon nr. 020-6801801